


R. L.

F. L.

G. L.

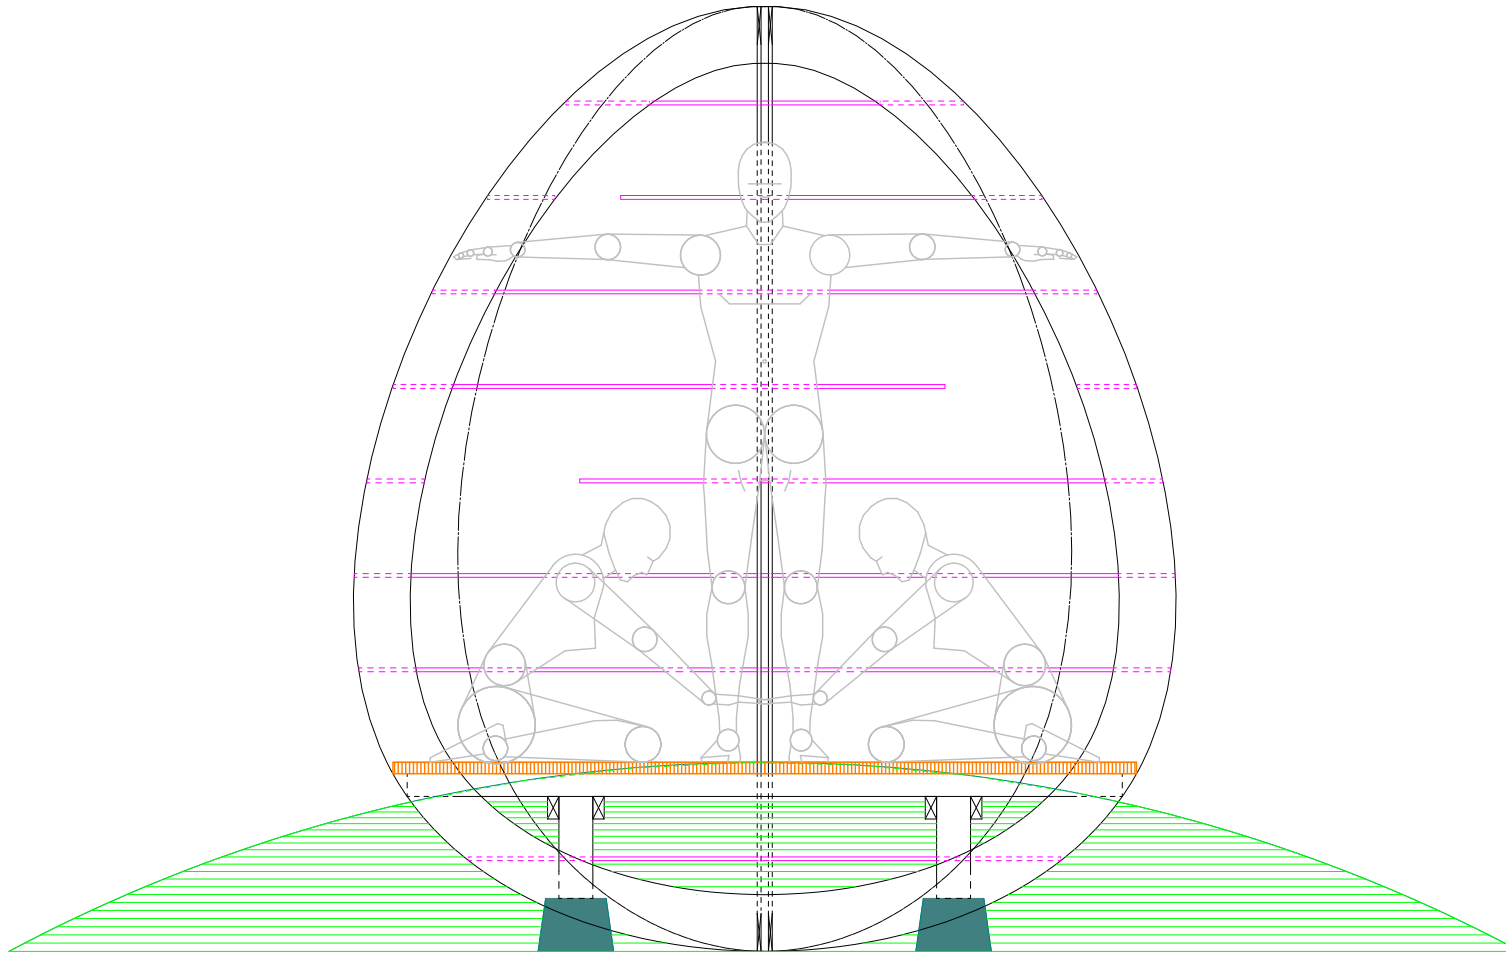

Y 4


Y 3

Y 2

Y 1

55 90 55

55 90 55


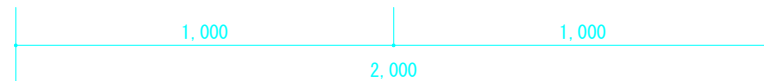


X 1

X 2

X 3

件名	一坪の茶室「EGG庵」	
図面名	A - A' 断面図	縮尺 1:20

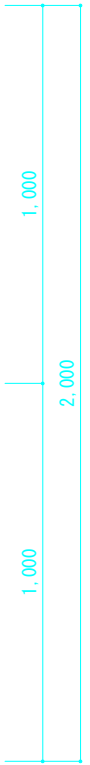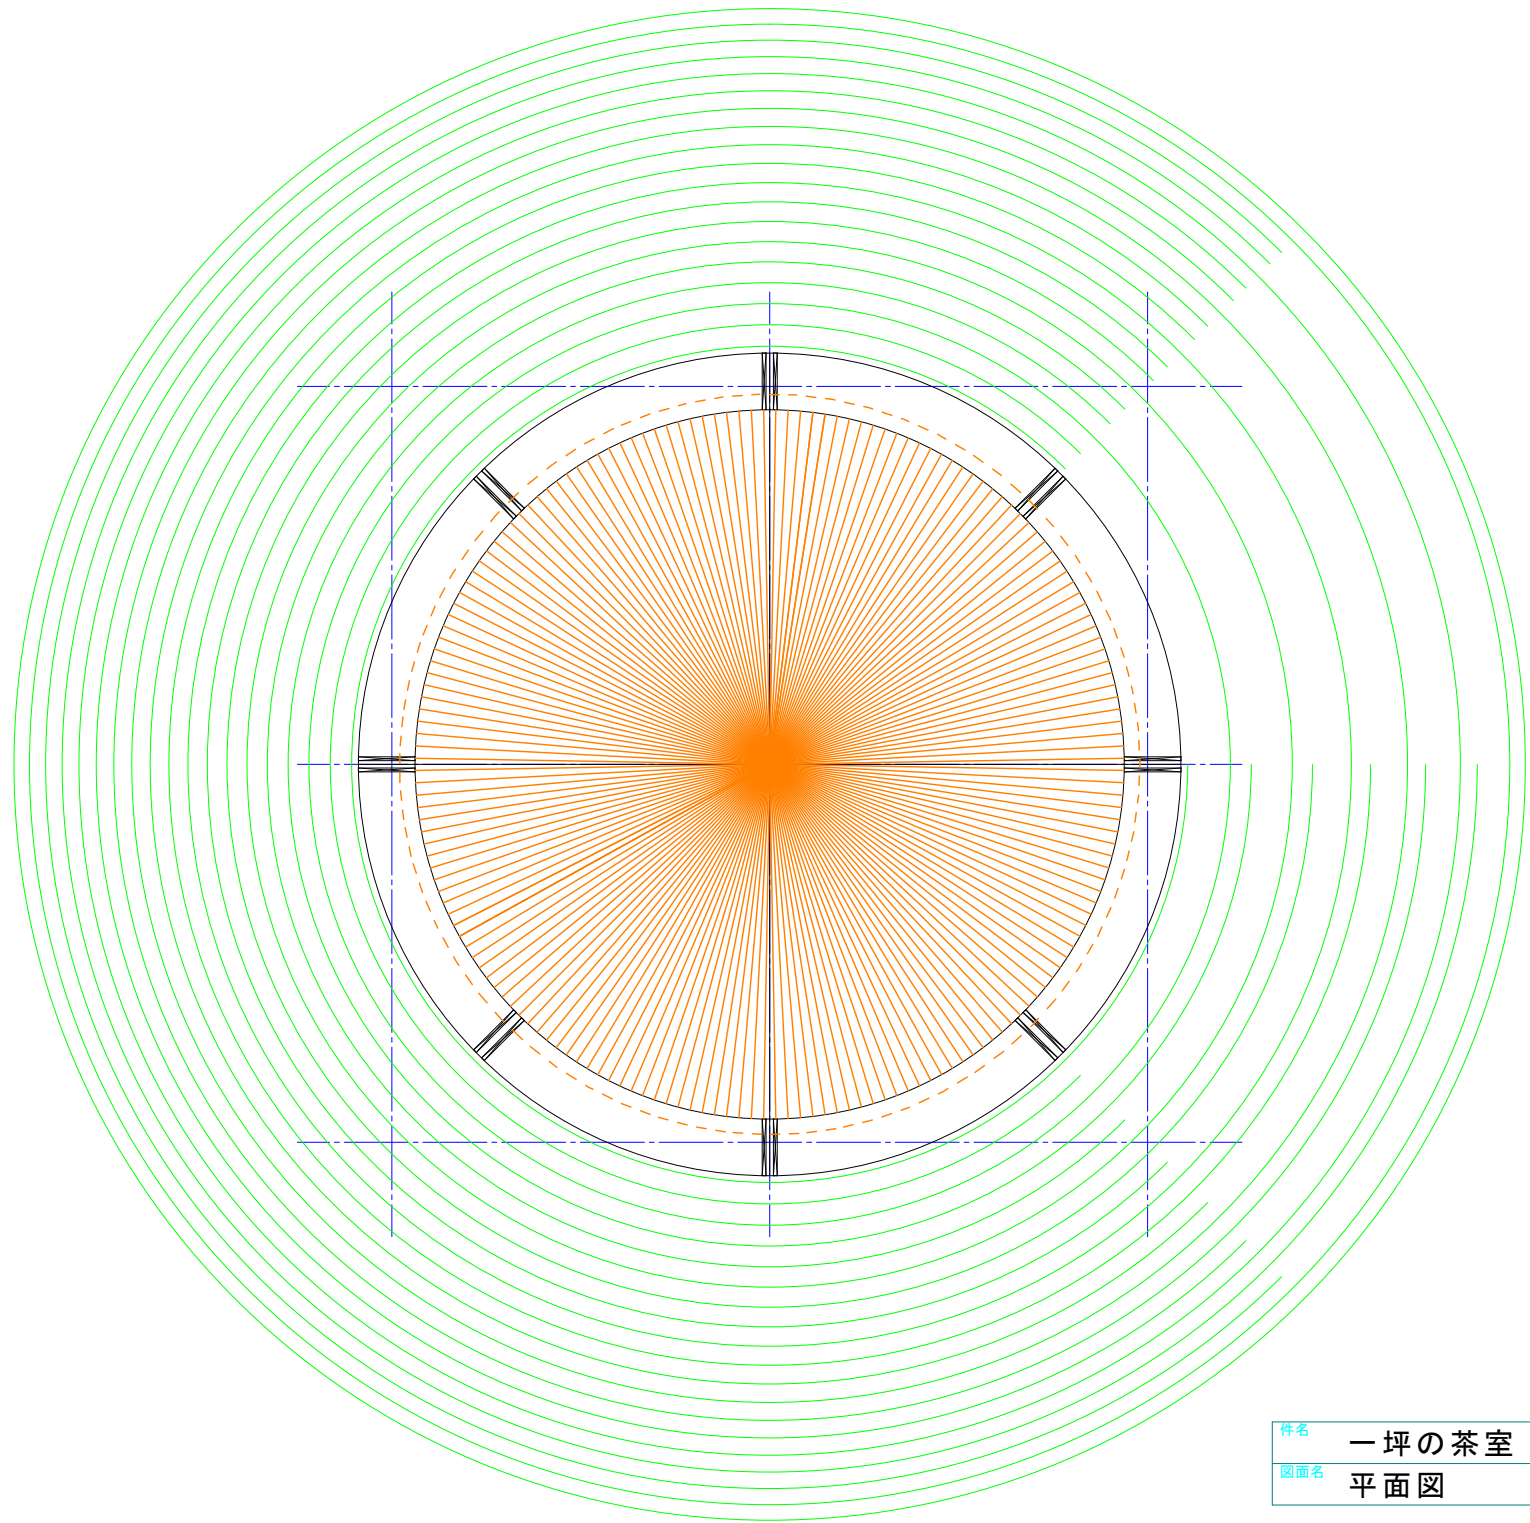


X 3




X 2

X 1


件名	一坪の茶室「EGG庵」
図面名	平面図
縮尺	1:20

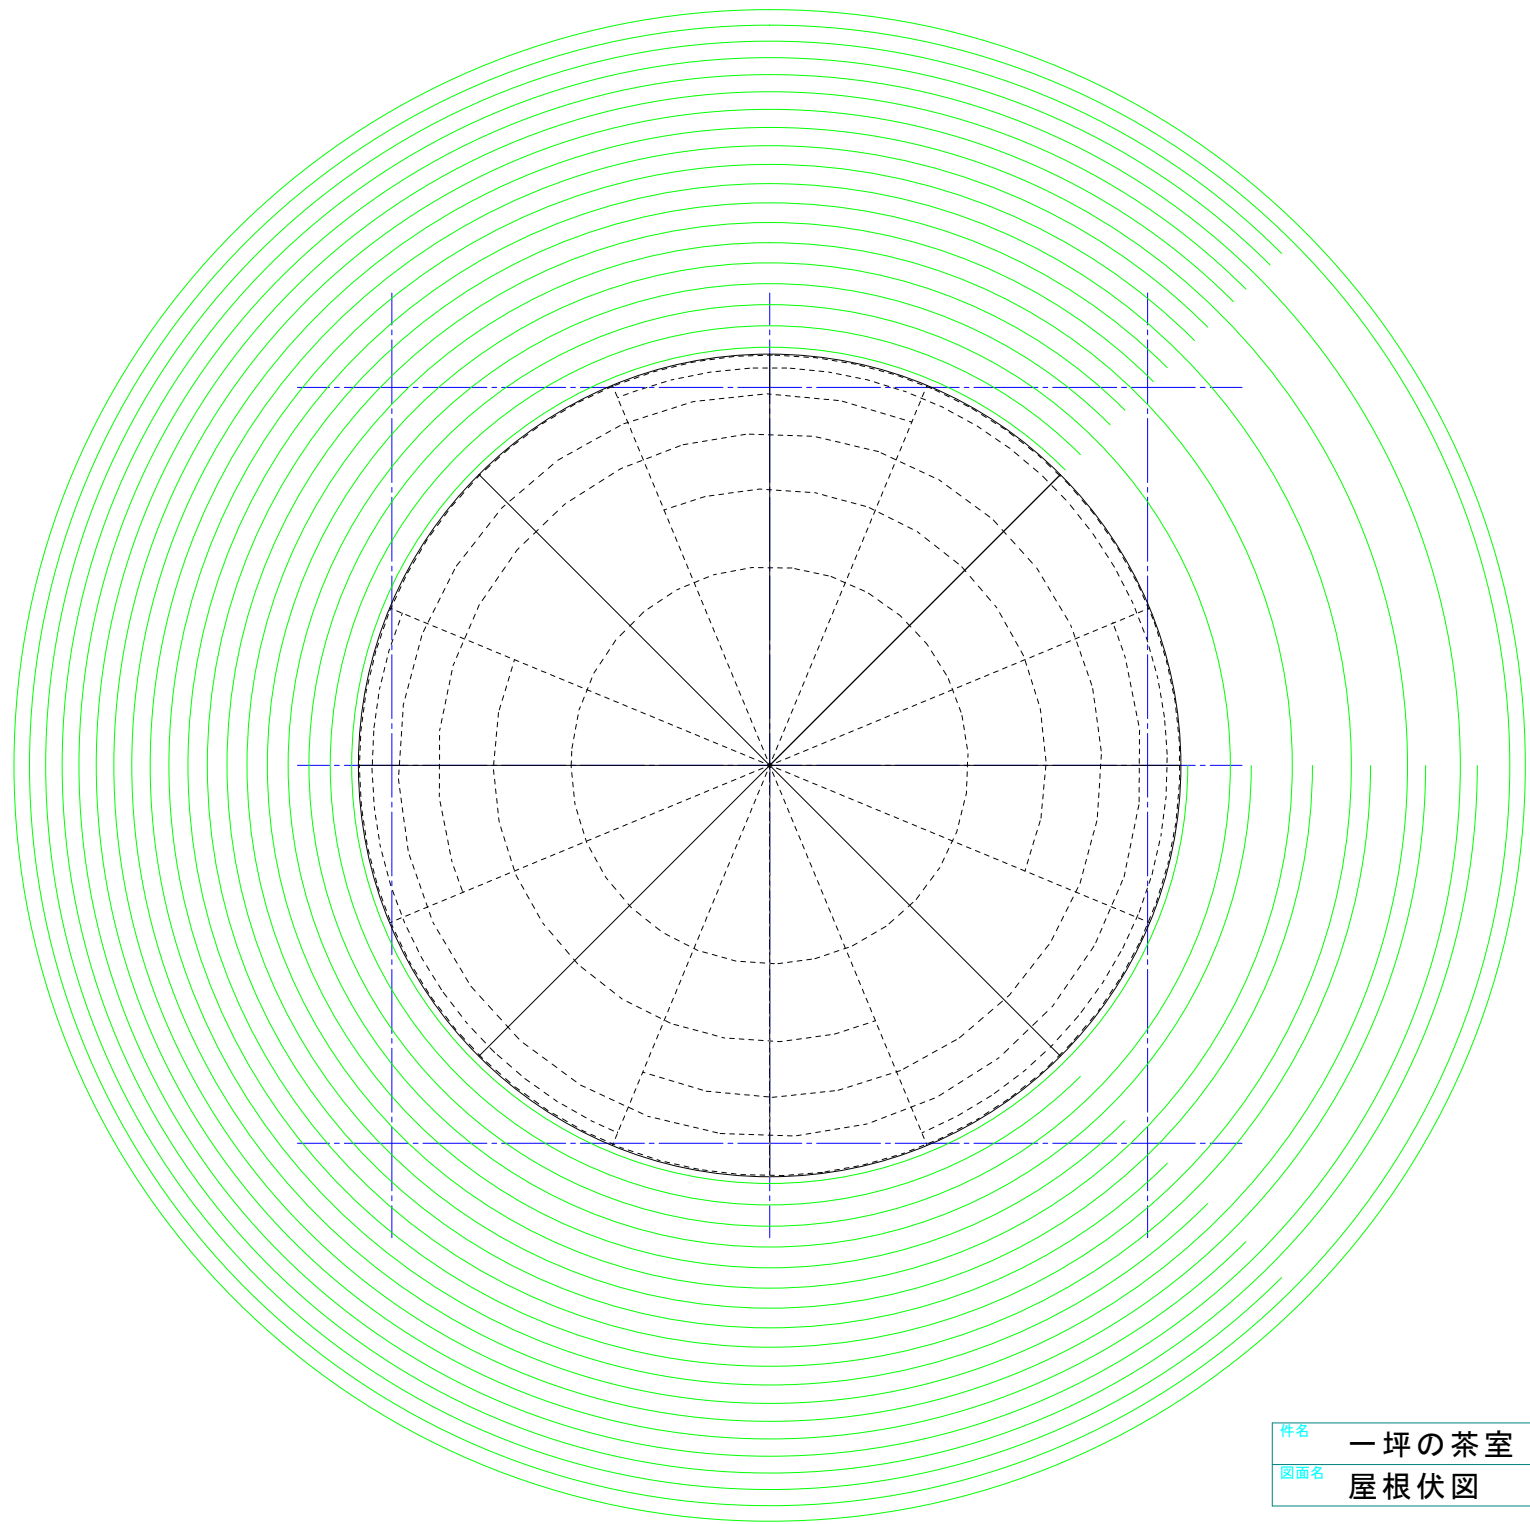


件名	一坪の茶室「EGG庵」
図面名	屋根伏図
縮尺	1:20

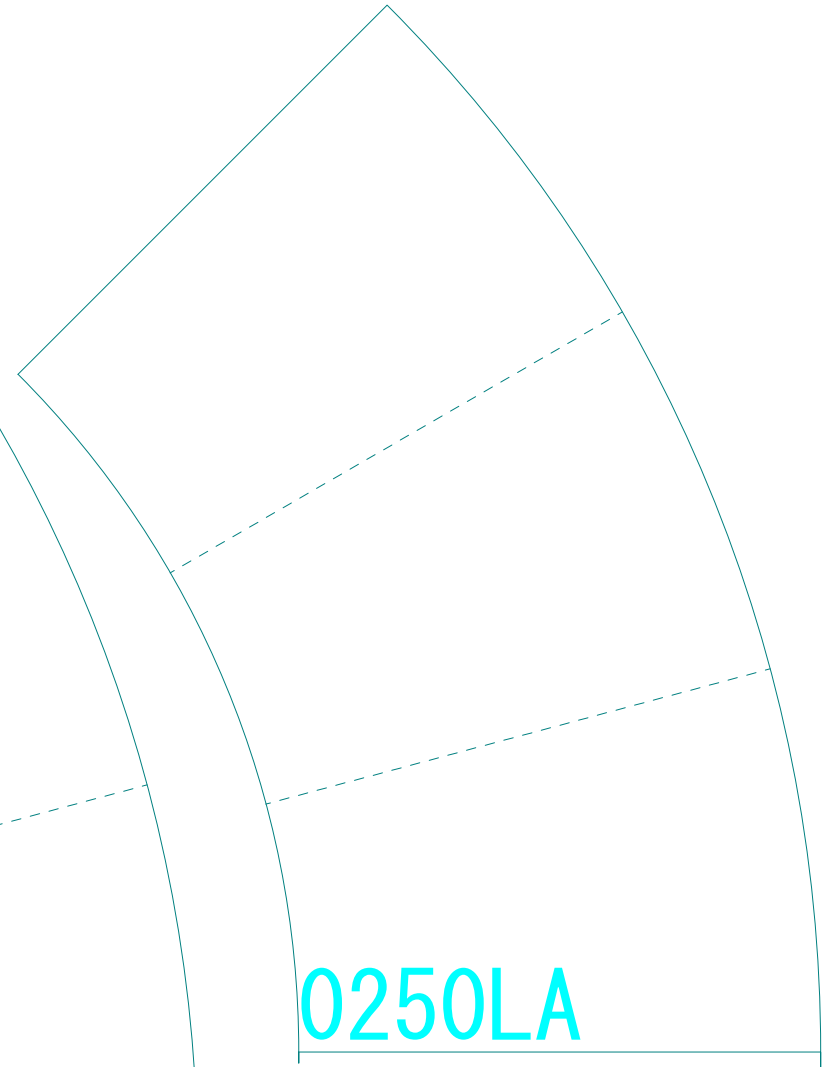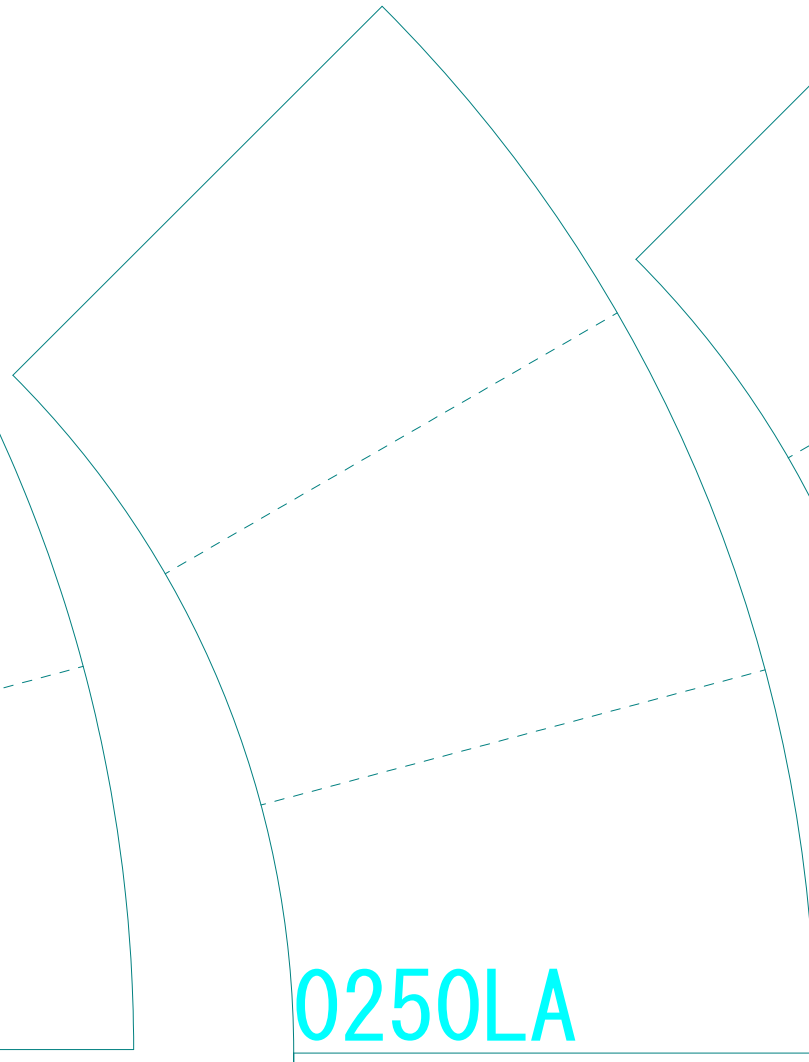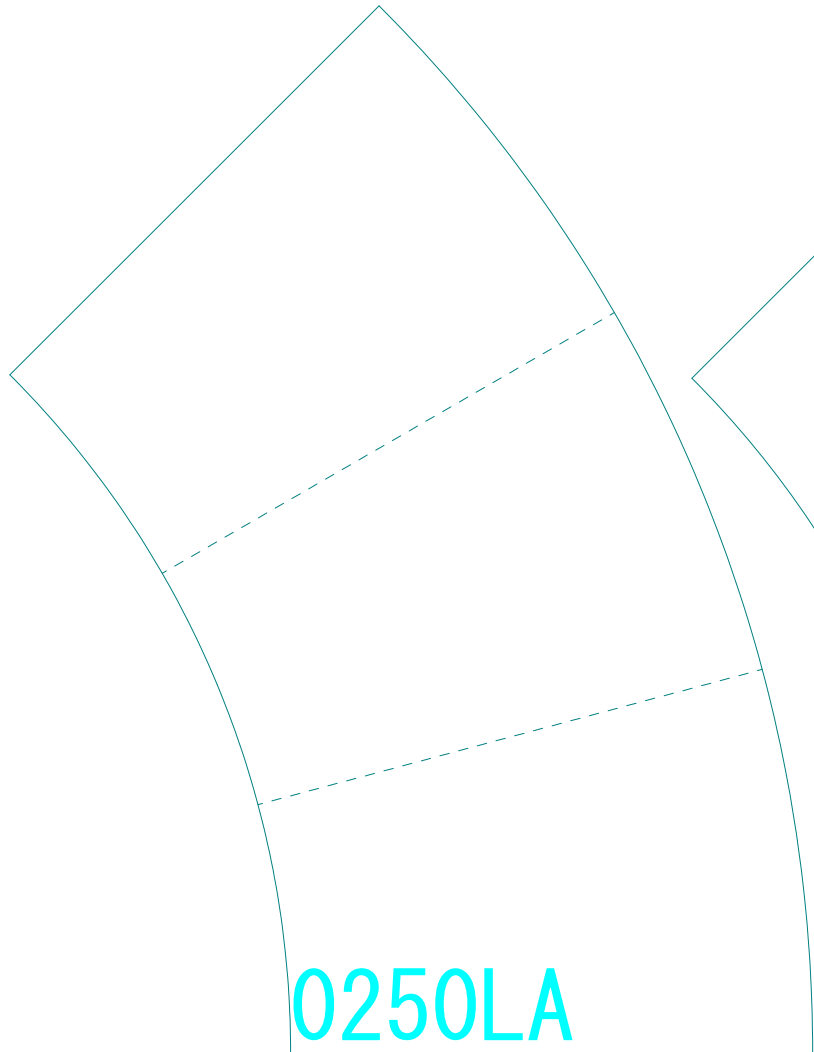


件名	一坪の茶室「EGG庵」	
図面名	違棚型紙 0250LA	縮尺 1:4

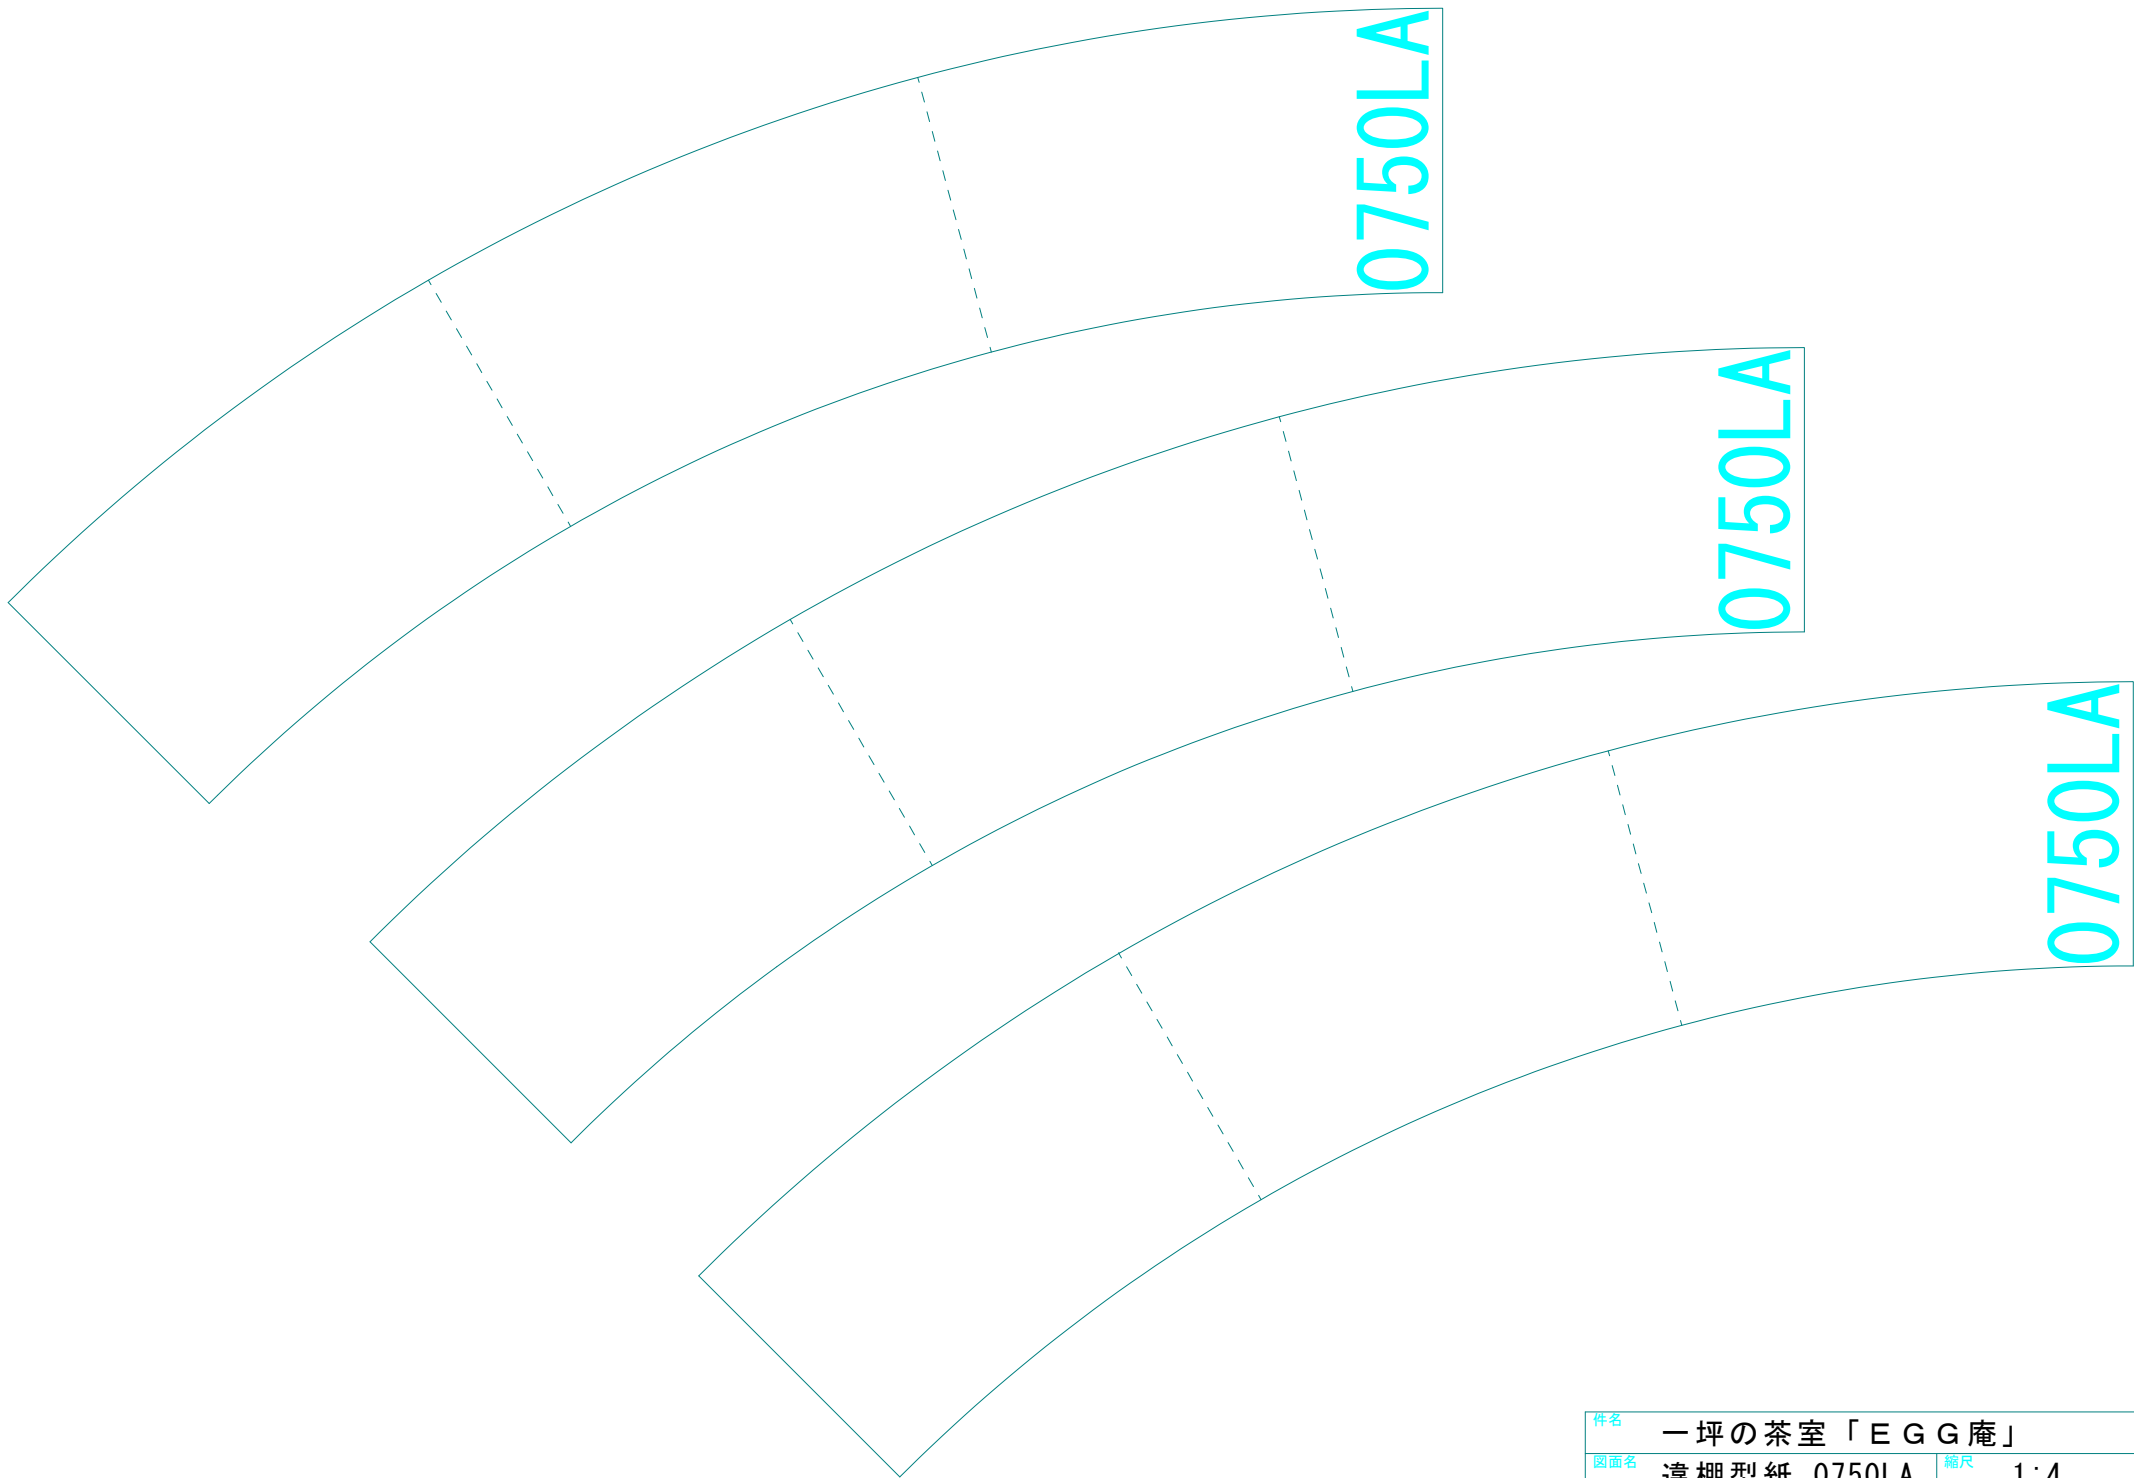


件名	一坪の茶室「EGG庵」	
図面名	違棚型紙 0750LA	縮尺 1:4

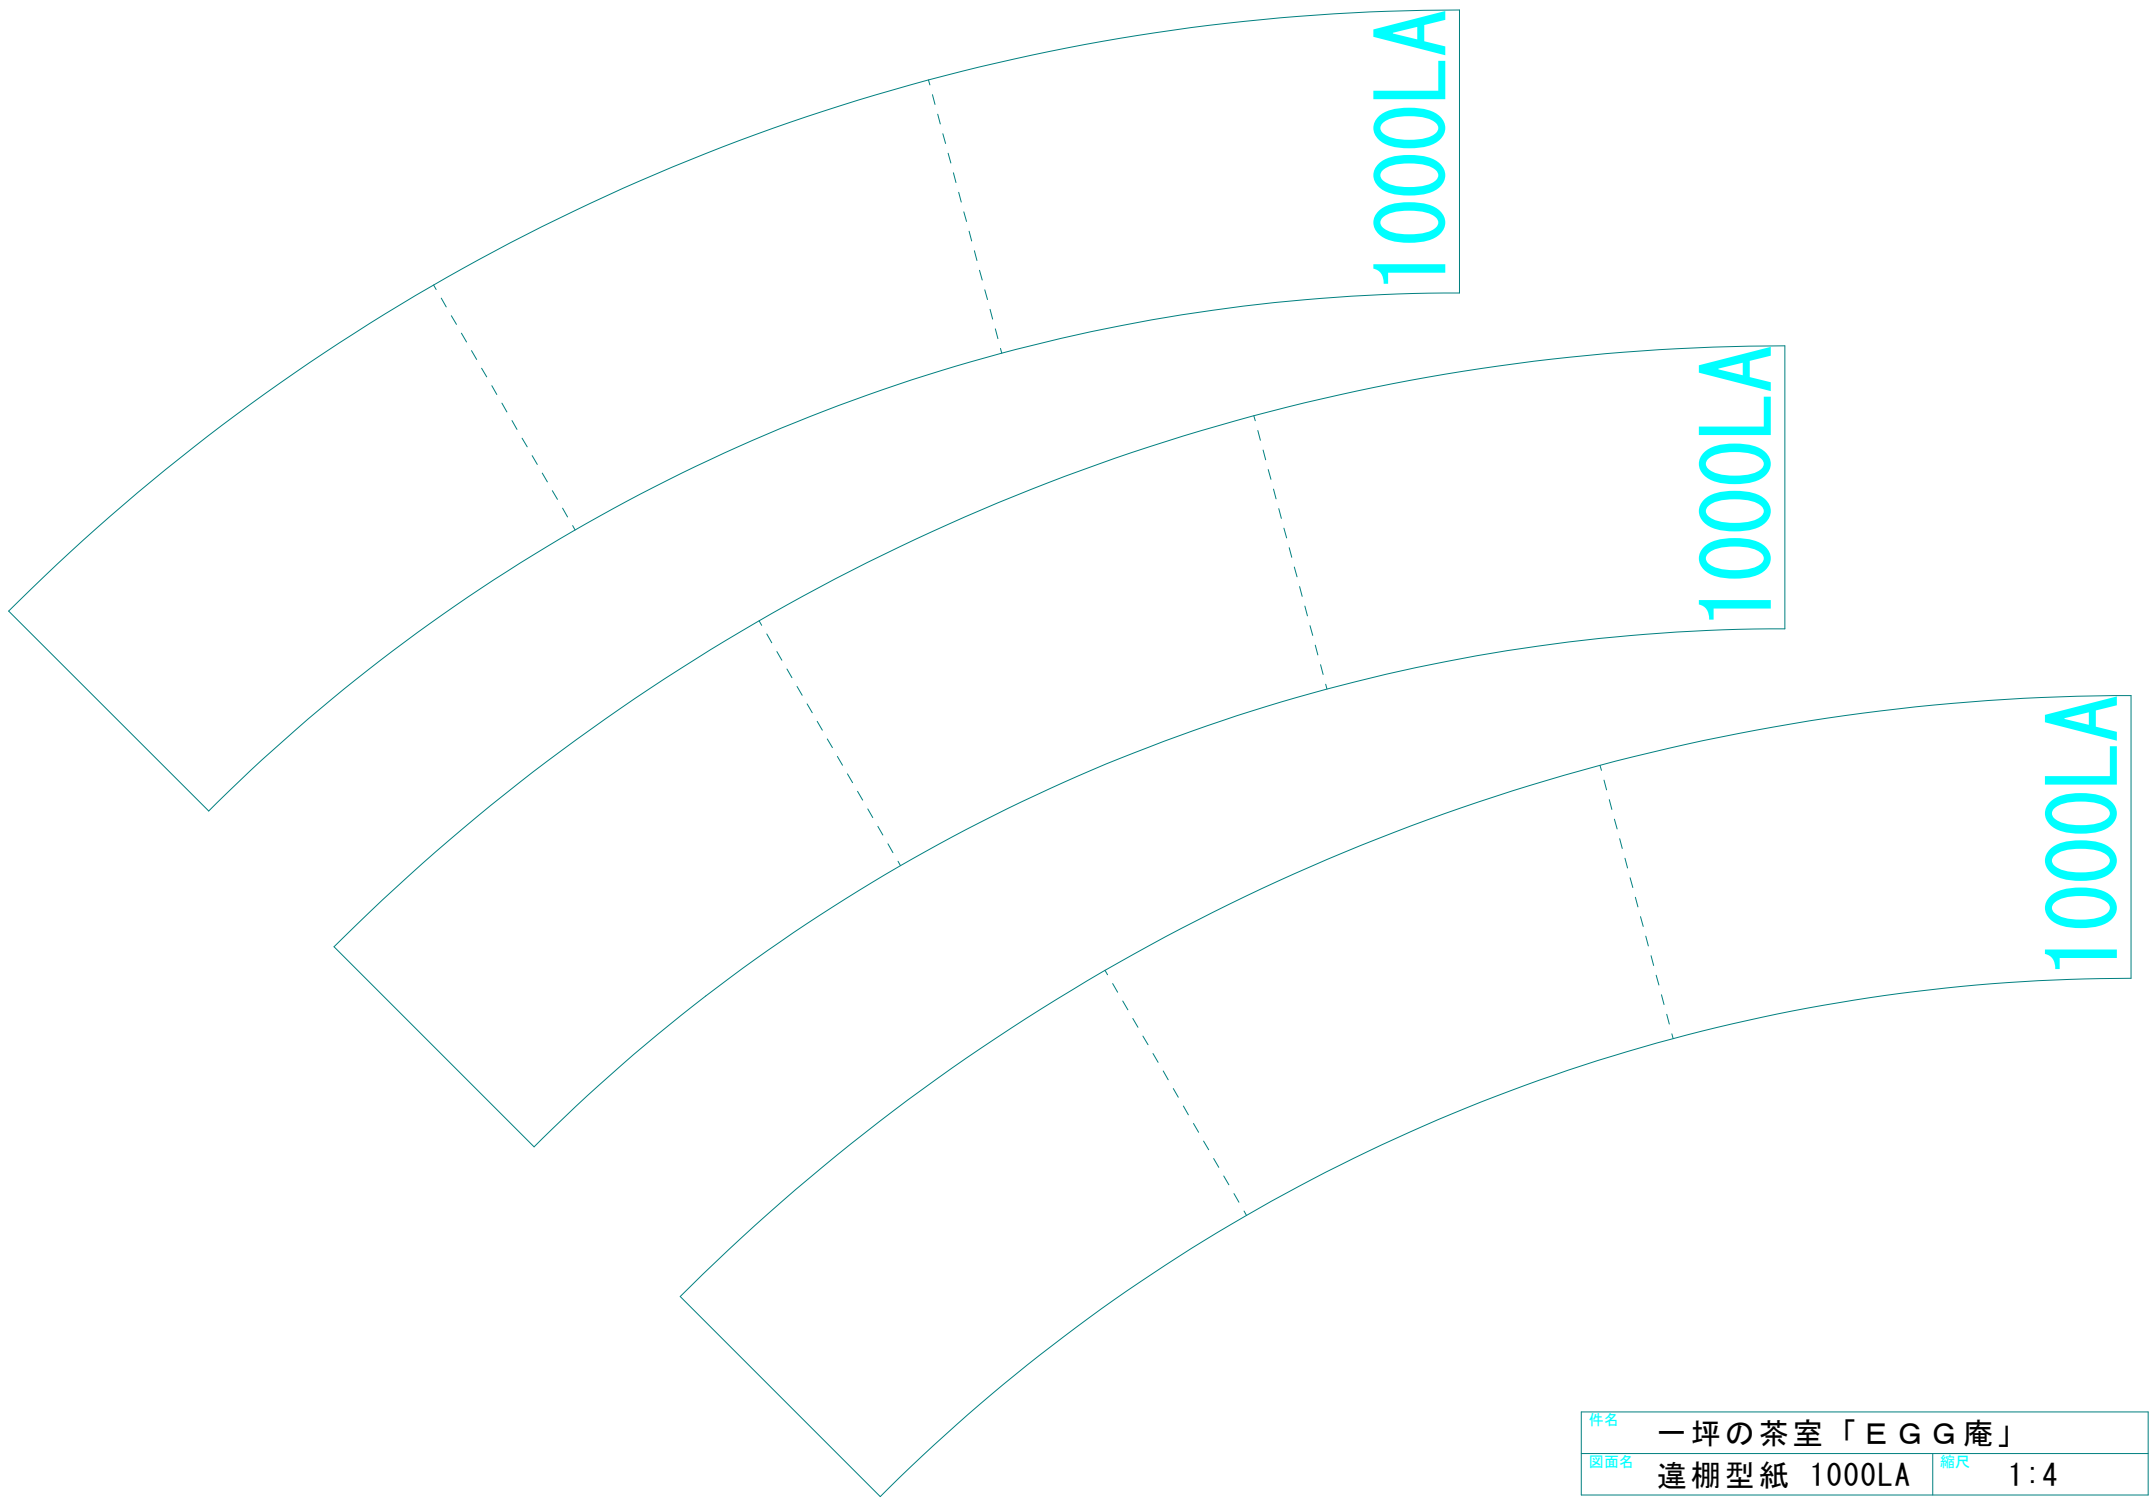


件名	一坪の茶室「EGG庵」	
図面名	違棚型紙 1000LA	縮尺 1:4

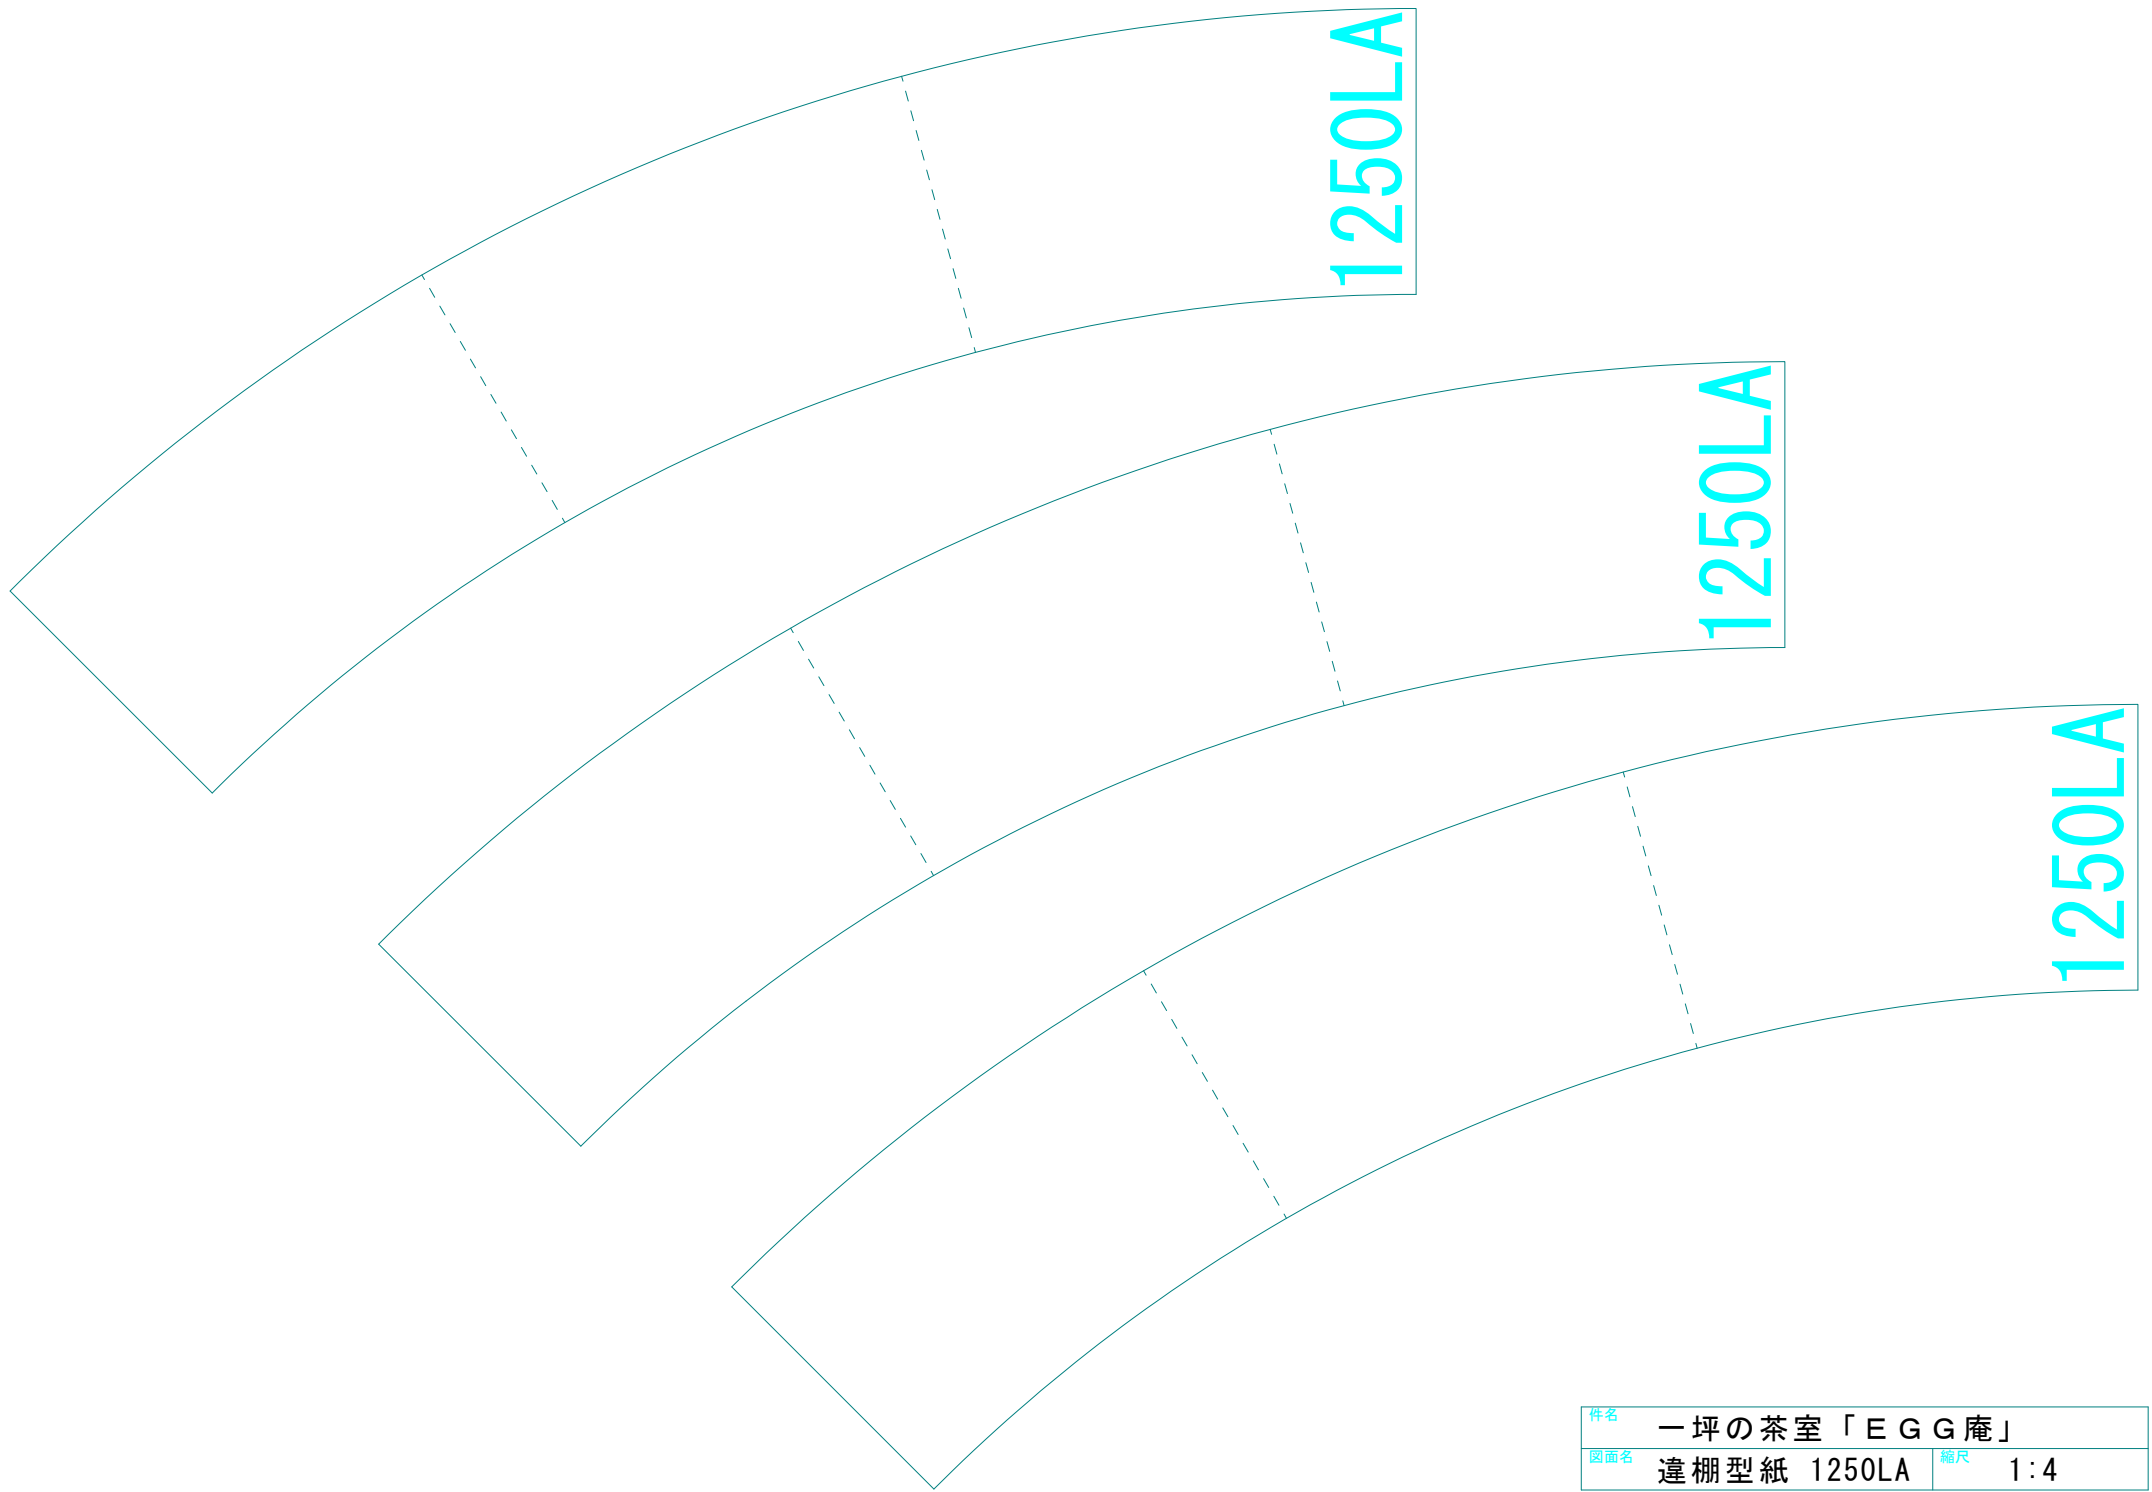


件名	一坪の茶室「EGG庵」	
図面名	違棚型紙 1250LA	縮尺 1:4

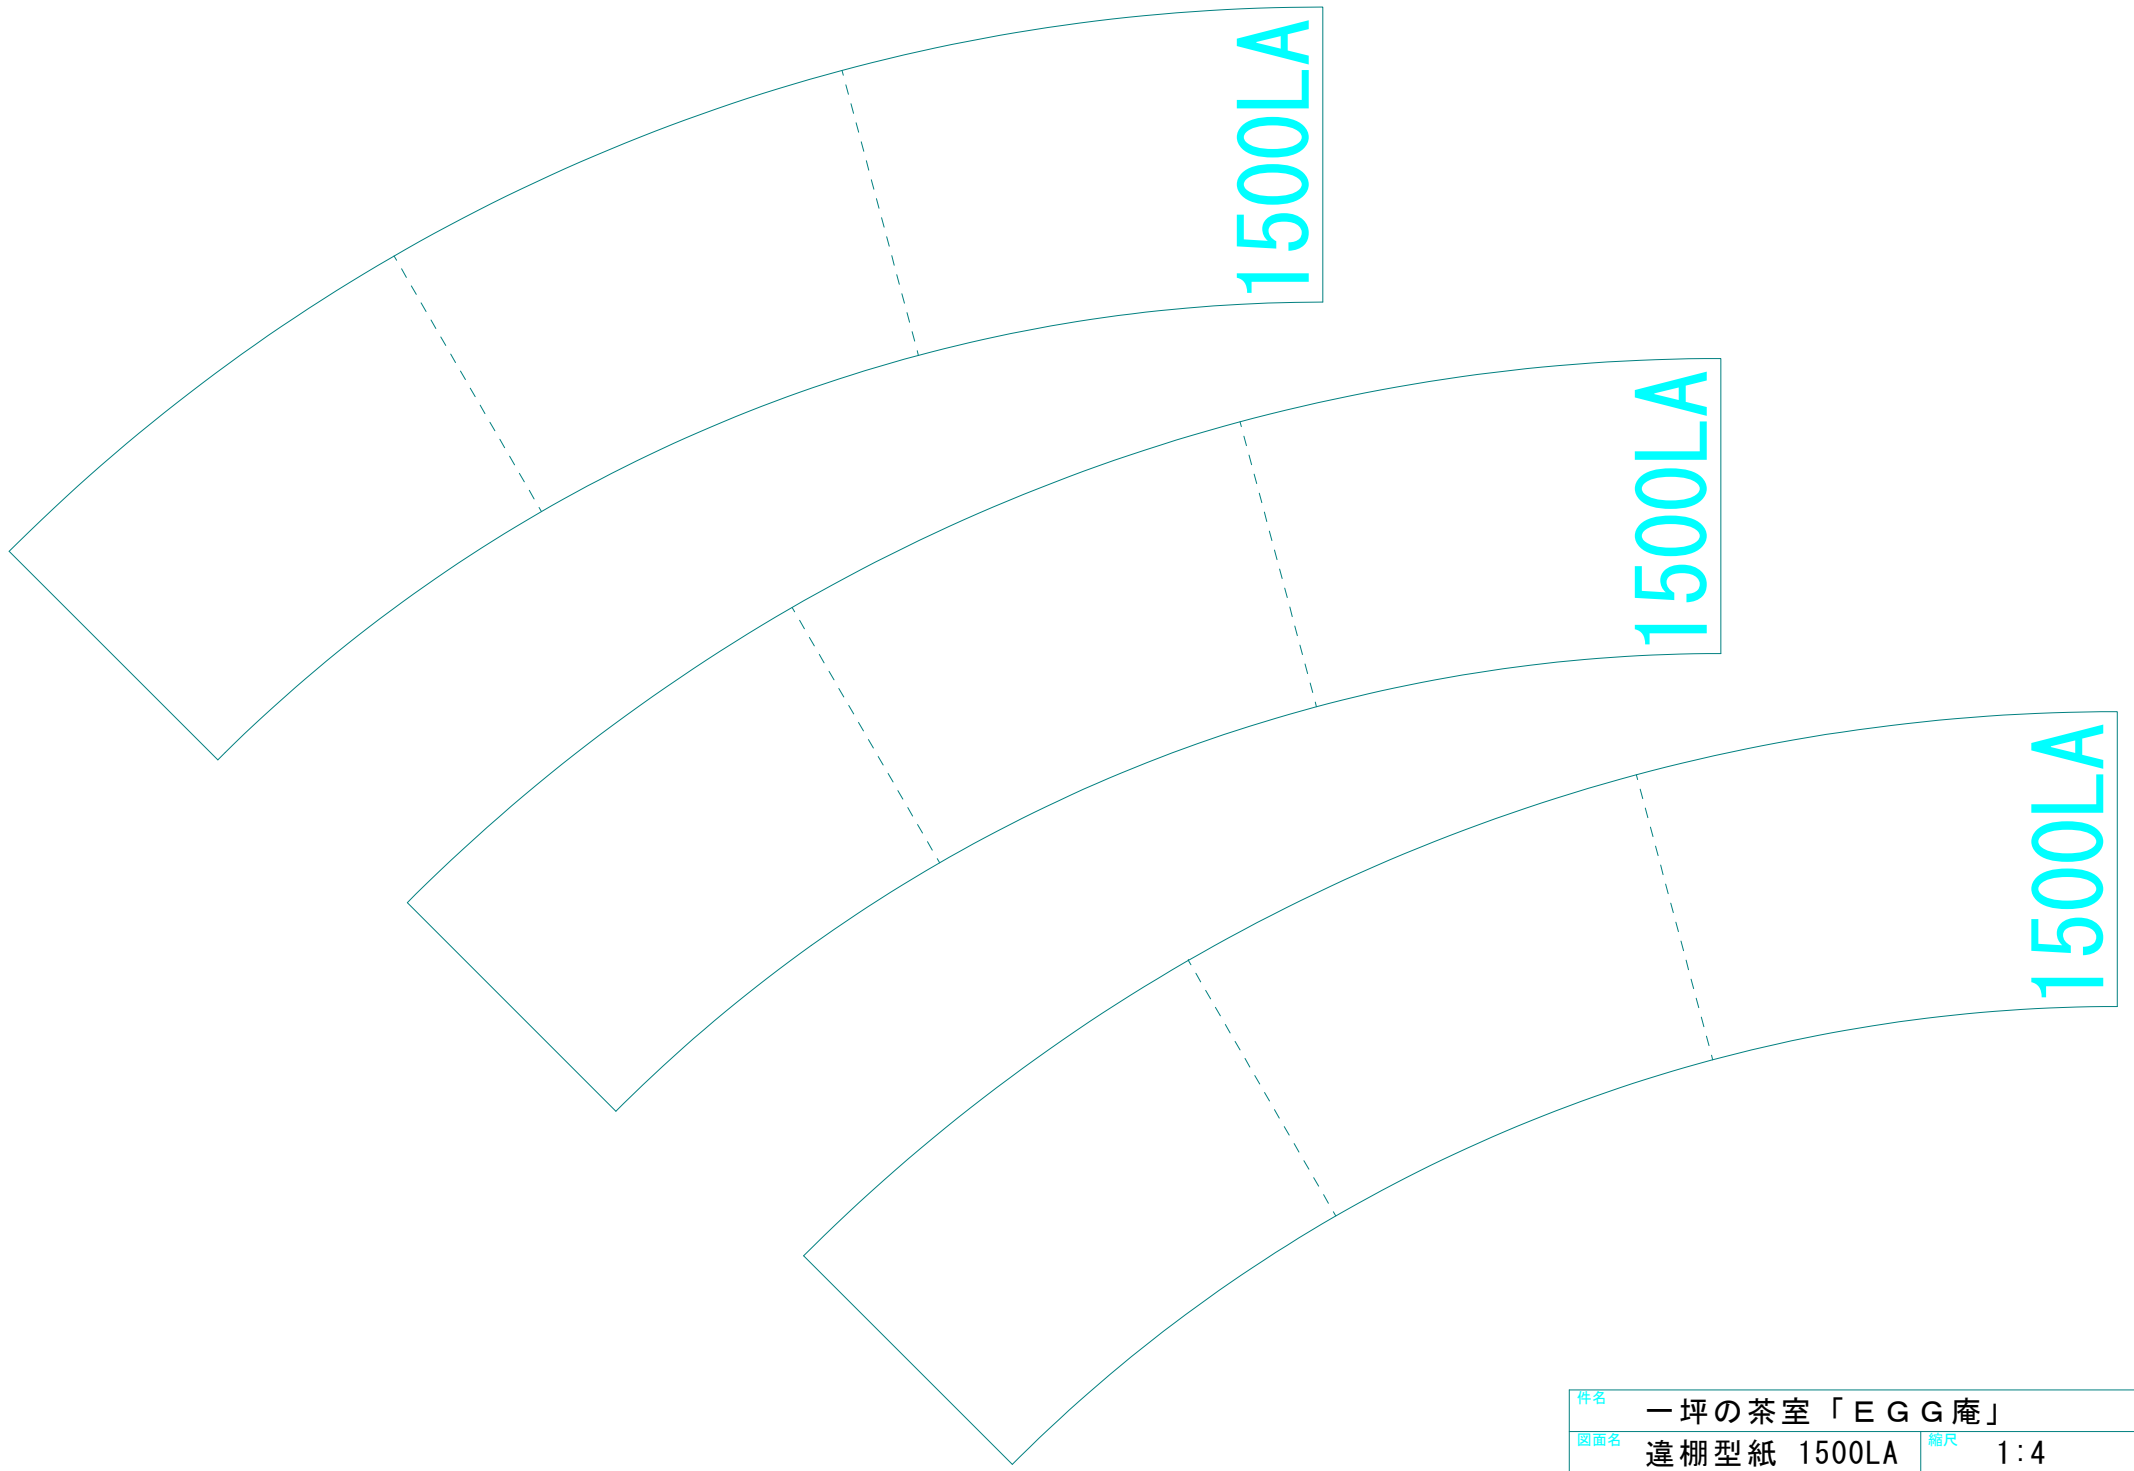


件名	一坪の茶室「EGG庵」	
図面名	違棚型紙 1500LA	縮尺 1:4

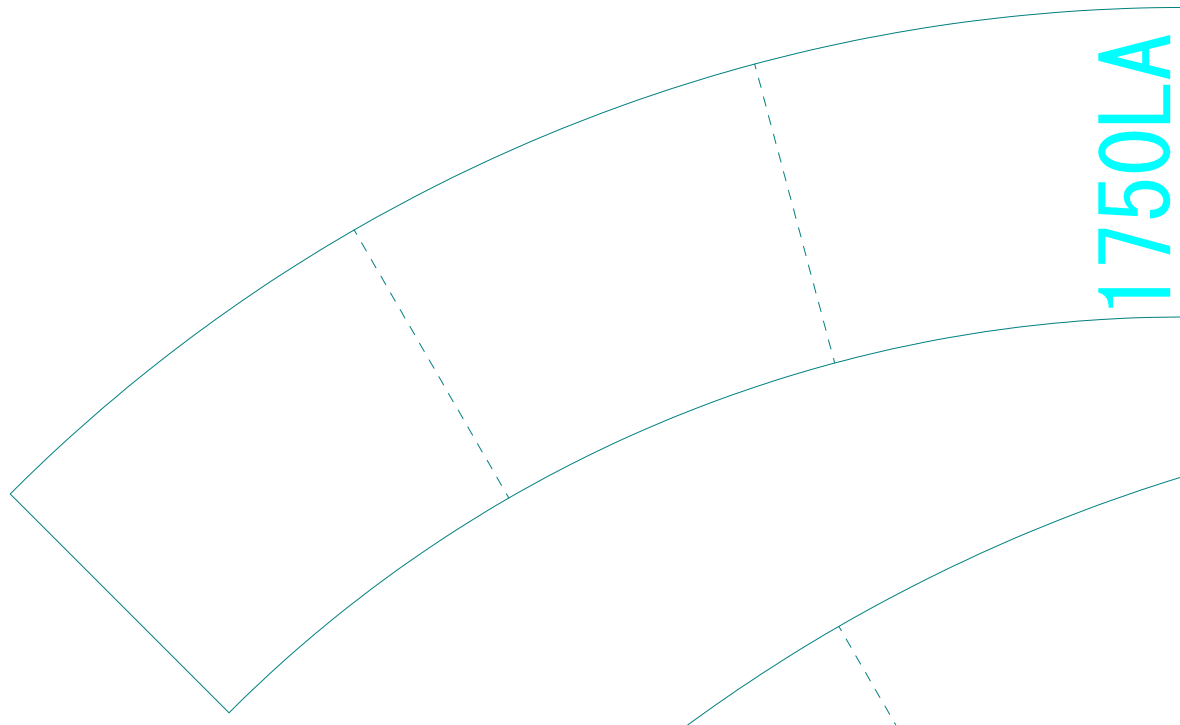

1750LA




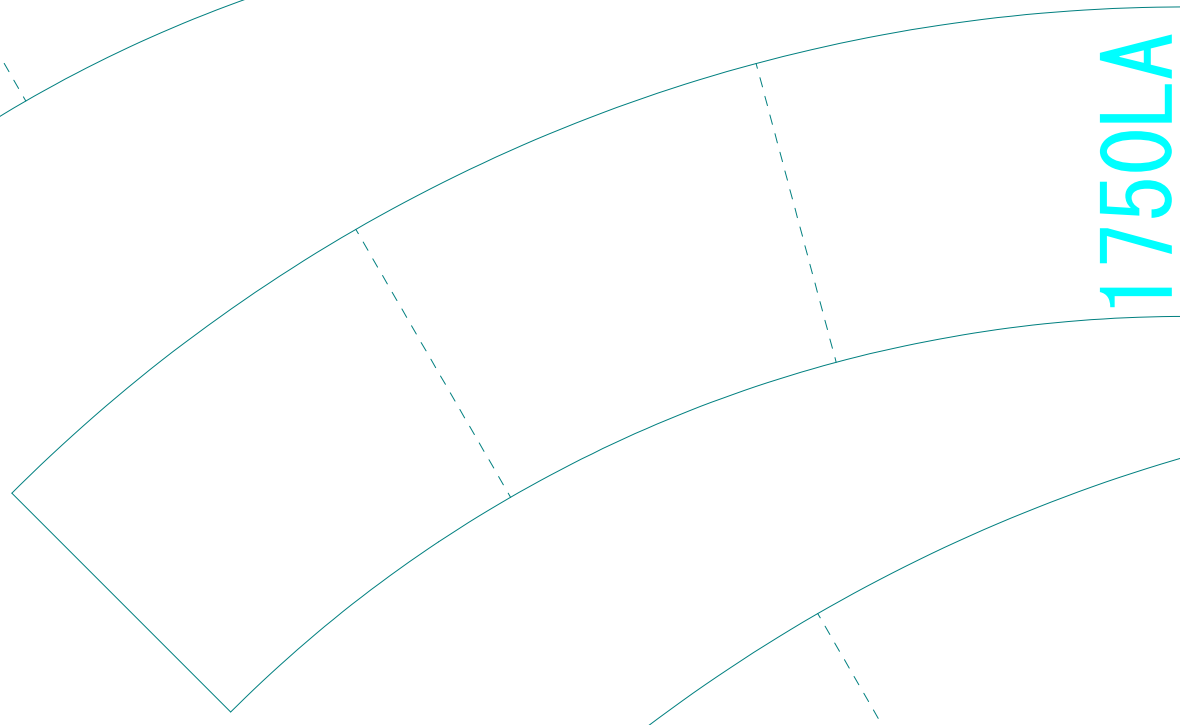


1750LA





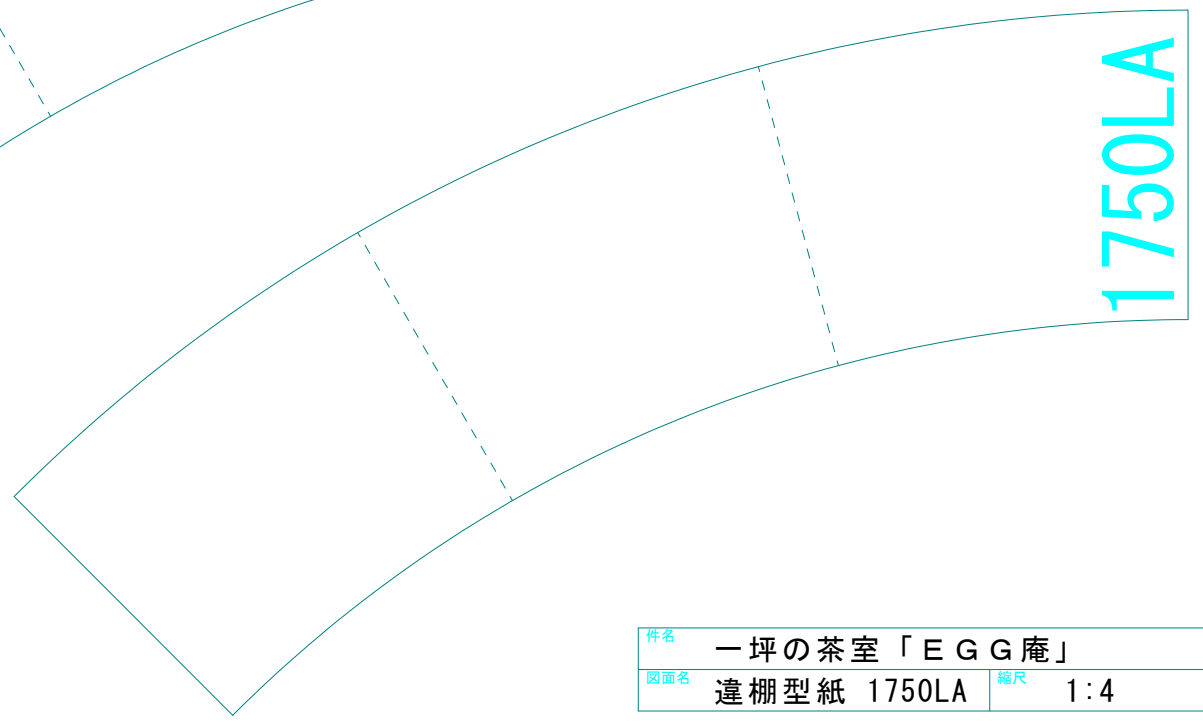


1750LA

件名	一坪の茶室「EGG庵」	
図面名	違棚型紙 1750LA	縮尺 1:4

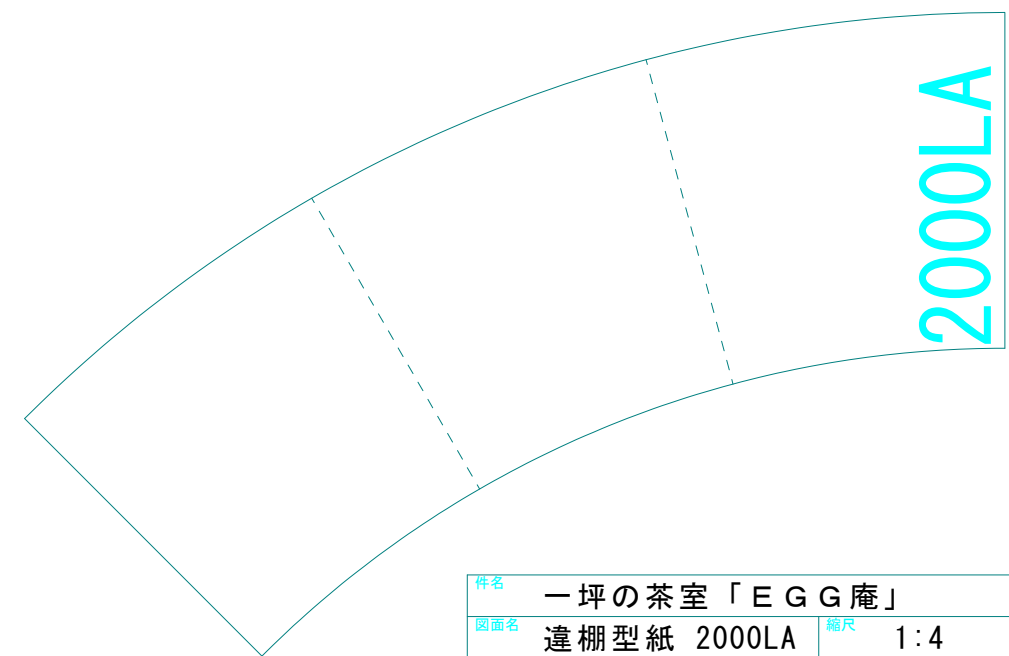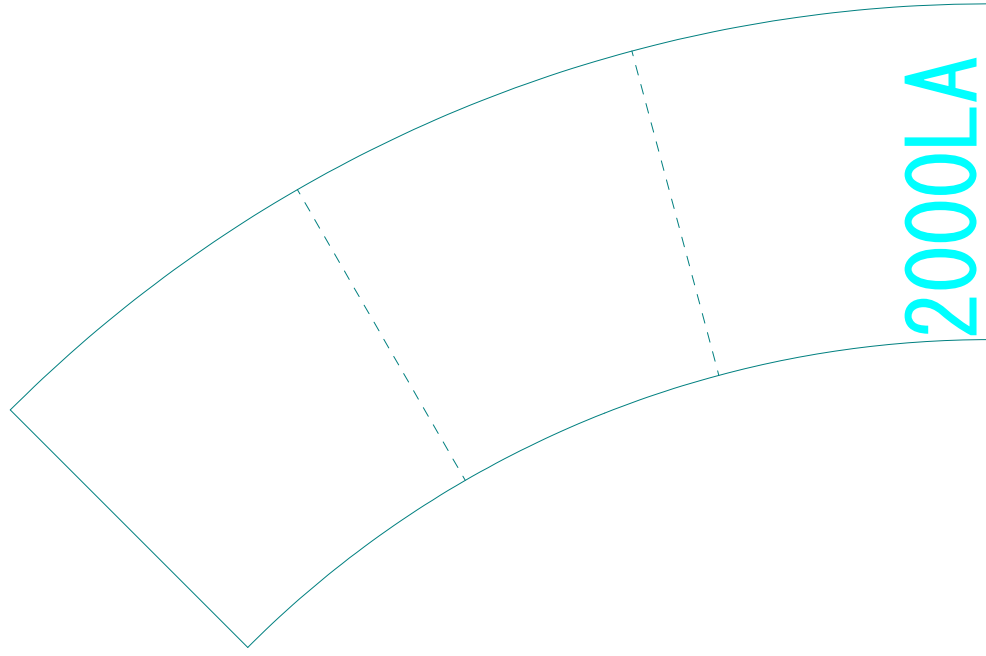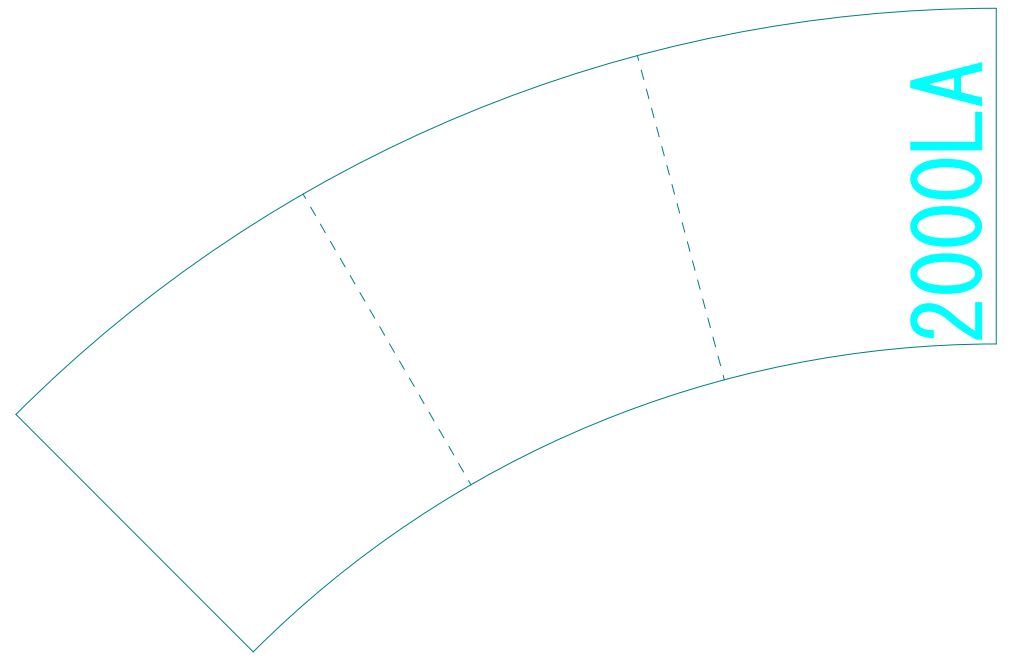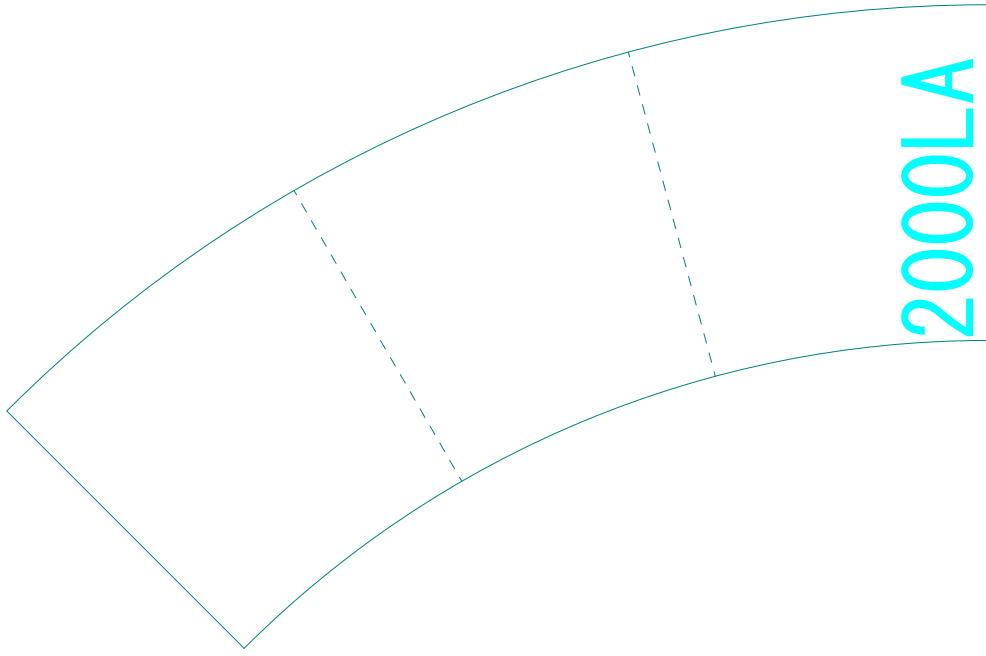

件名	一坪の茶室「EGG庵」	
図面名	違棚型紙 2000LA	縮尺 1:4

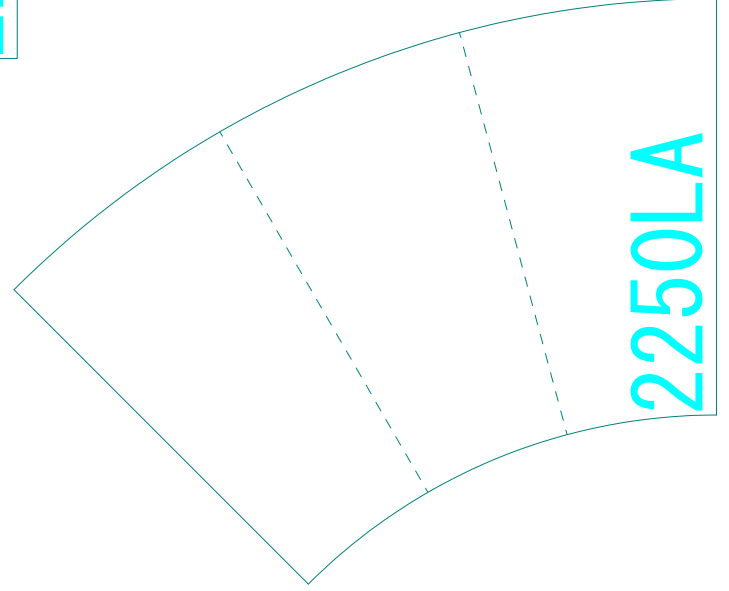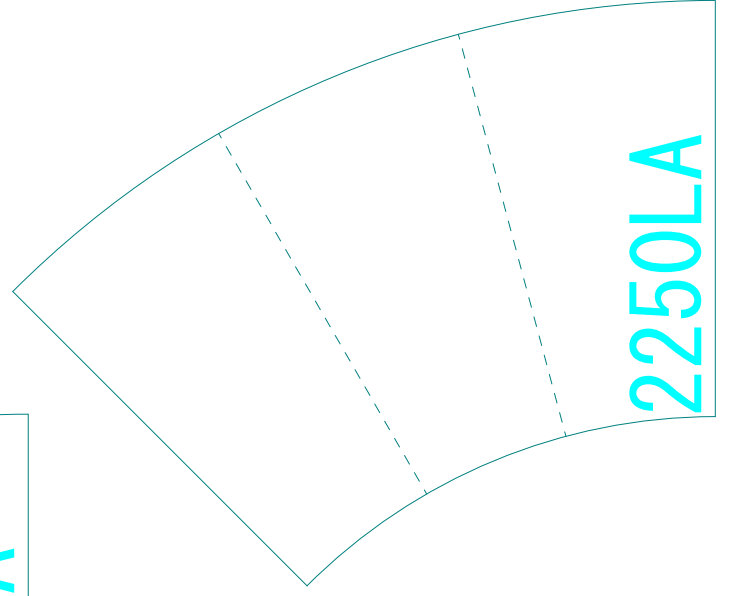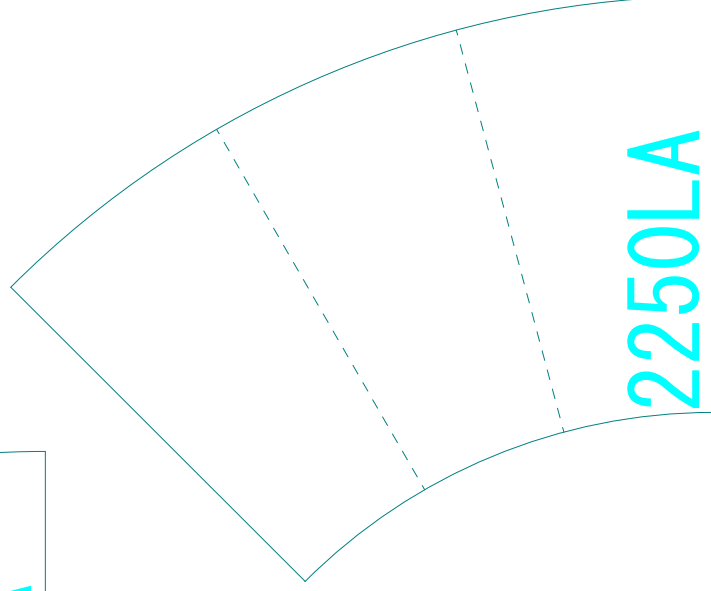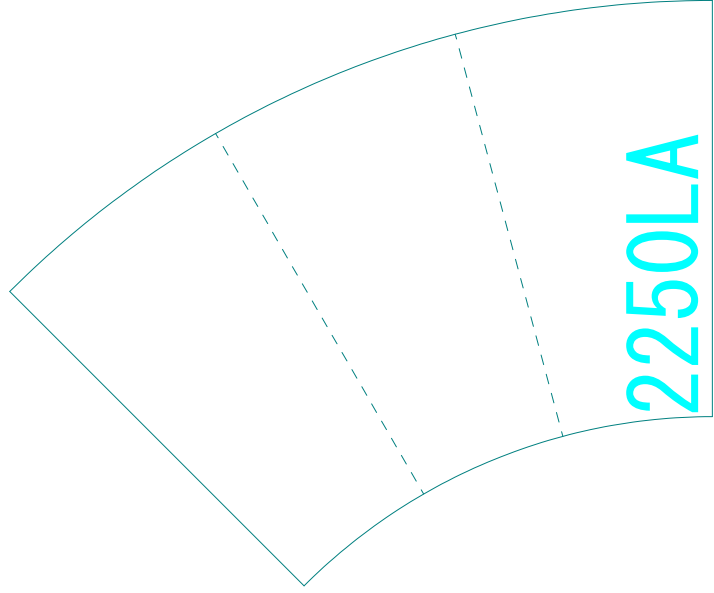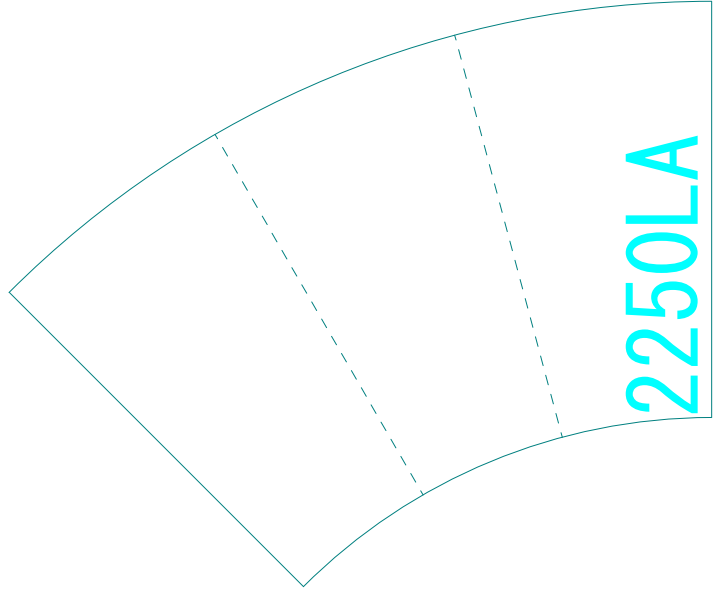

件名	一坪の茶室「EGG庵」	
図面名	違棚型紙 2250LA	縮尺 1:4