



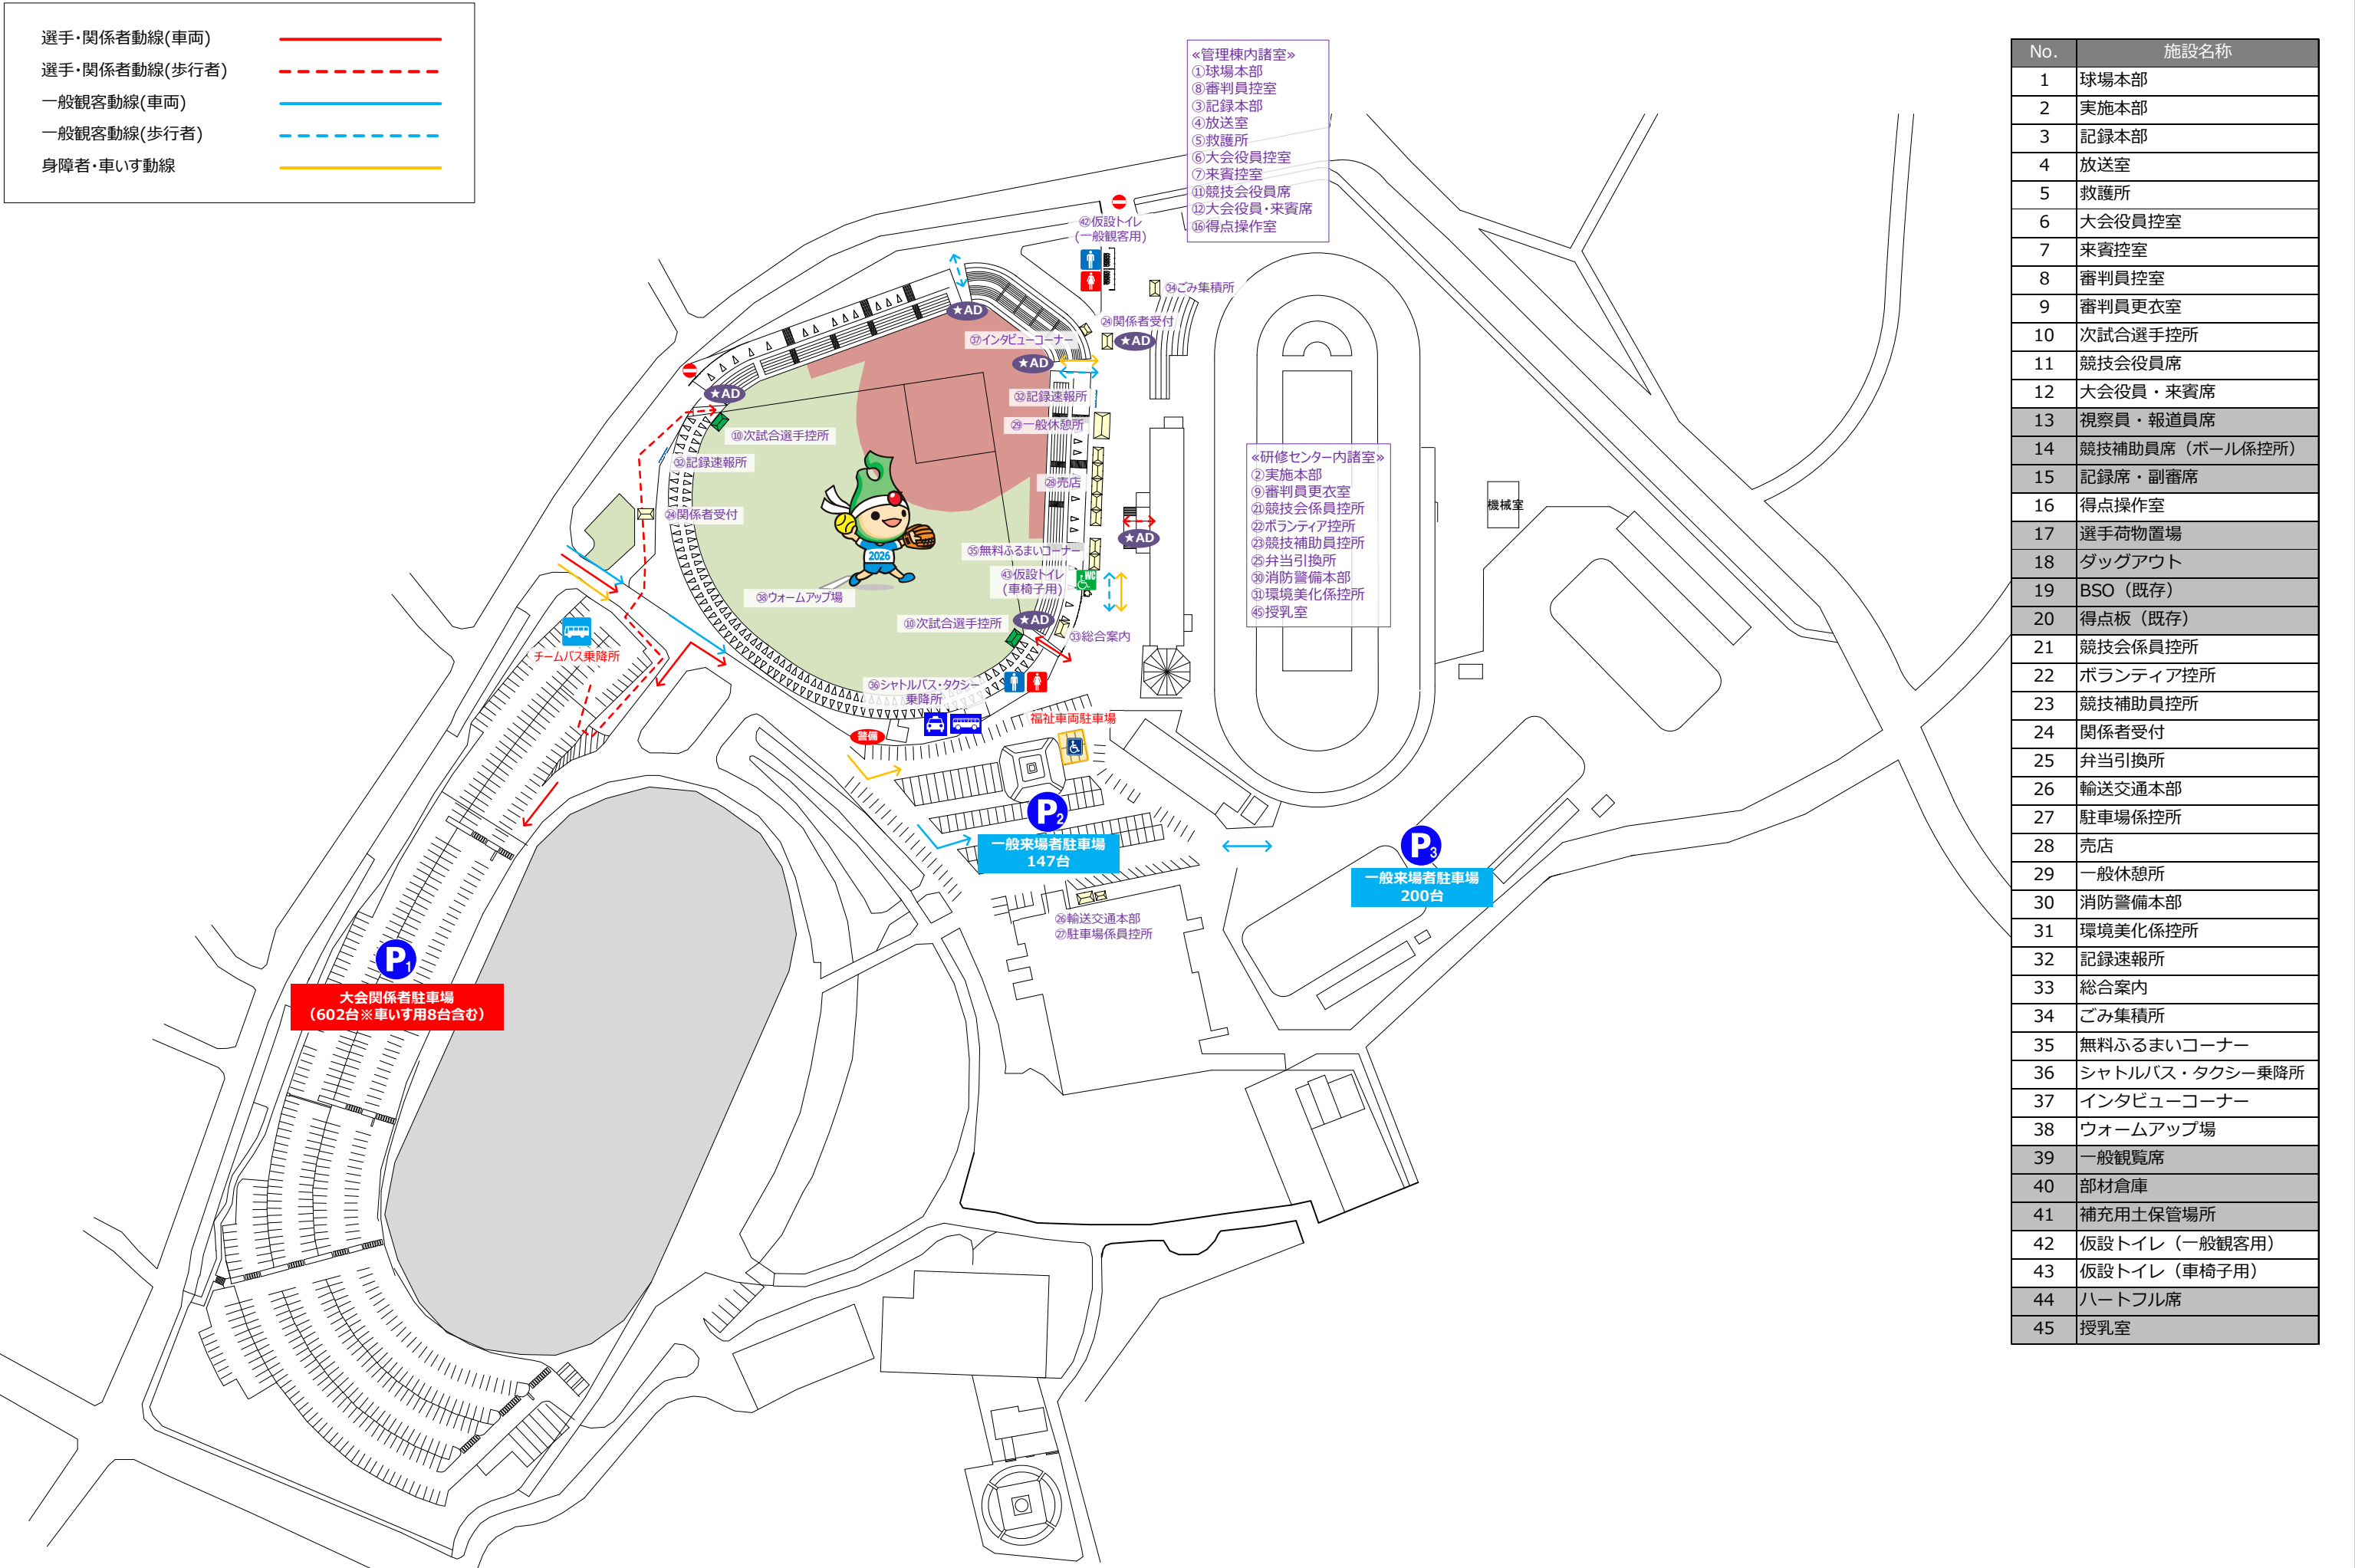

No.	施設名称
1	球場本部
2	実施本部
3	記録本部
4	放送室
5	救護所
6	大会役員控室
7	来賓控室
8	審判員控室
9	審判員更衣室
10	次試合選手控所
11	競技会役員席
12	大会役員・来賓席
13	視察員・報道員席
14	競技補助員席（ボール係控所）
15	記録席・副審席
16	得点操作室
17	選手荷物置場
18	ダッグアウト
19	BSO（既存）
20	得点板（既存）
21	競技会係員控所
22	ボランティア控所
23	競技補助員控所
24	関係者受付
25	弁当引換所
26	輸送交通本部
27	駐車場係控所
28	売店
29	一般休憩所
30	消防警備本部
31	環境美化係控所
32	記録速報所
33	総合案内
34	ごみ集積所
35	無料ふるまいコーナー
36	シャトルバス・タクシー乗降所
37	インタビューコーナー
38	ウォームアップ場
39	一般観覧席
40	部材倉庫
41	補充用土保管場所
42	仮設トイレ（一般観客用）
43	仮設トイレ（車椅子用）
44	ハートフル席
45	授乳室

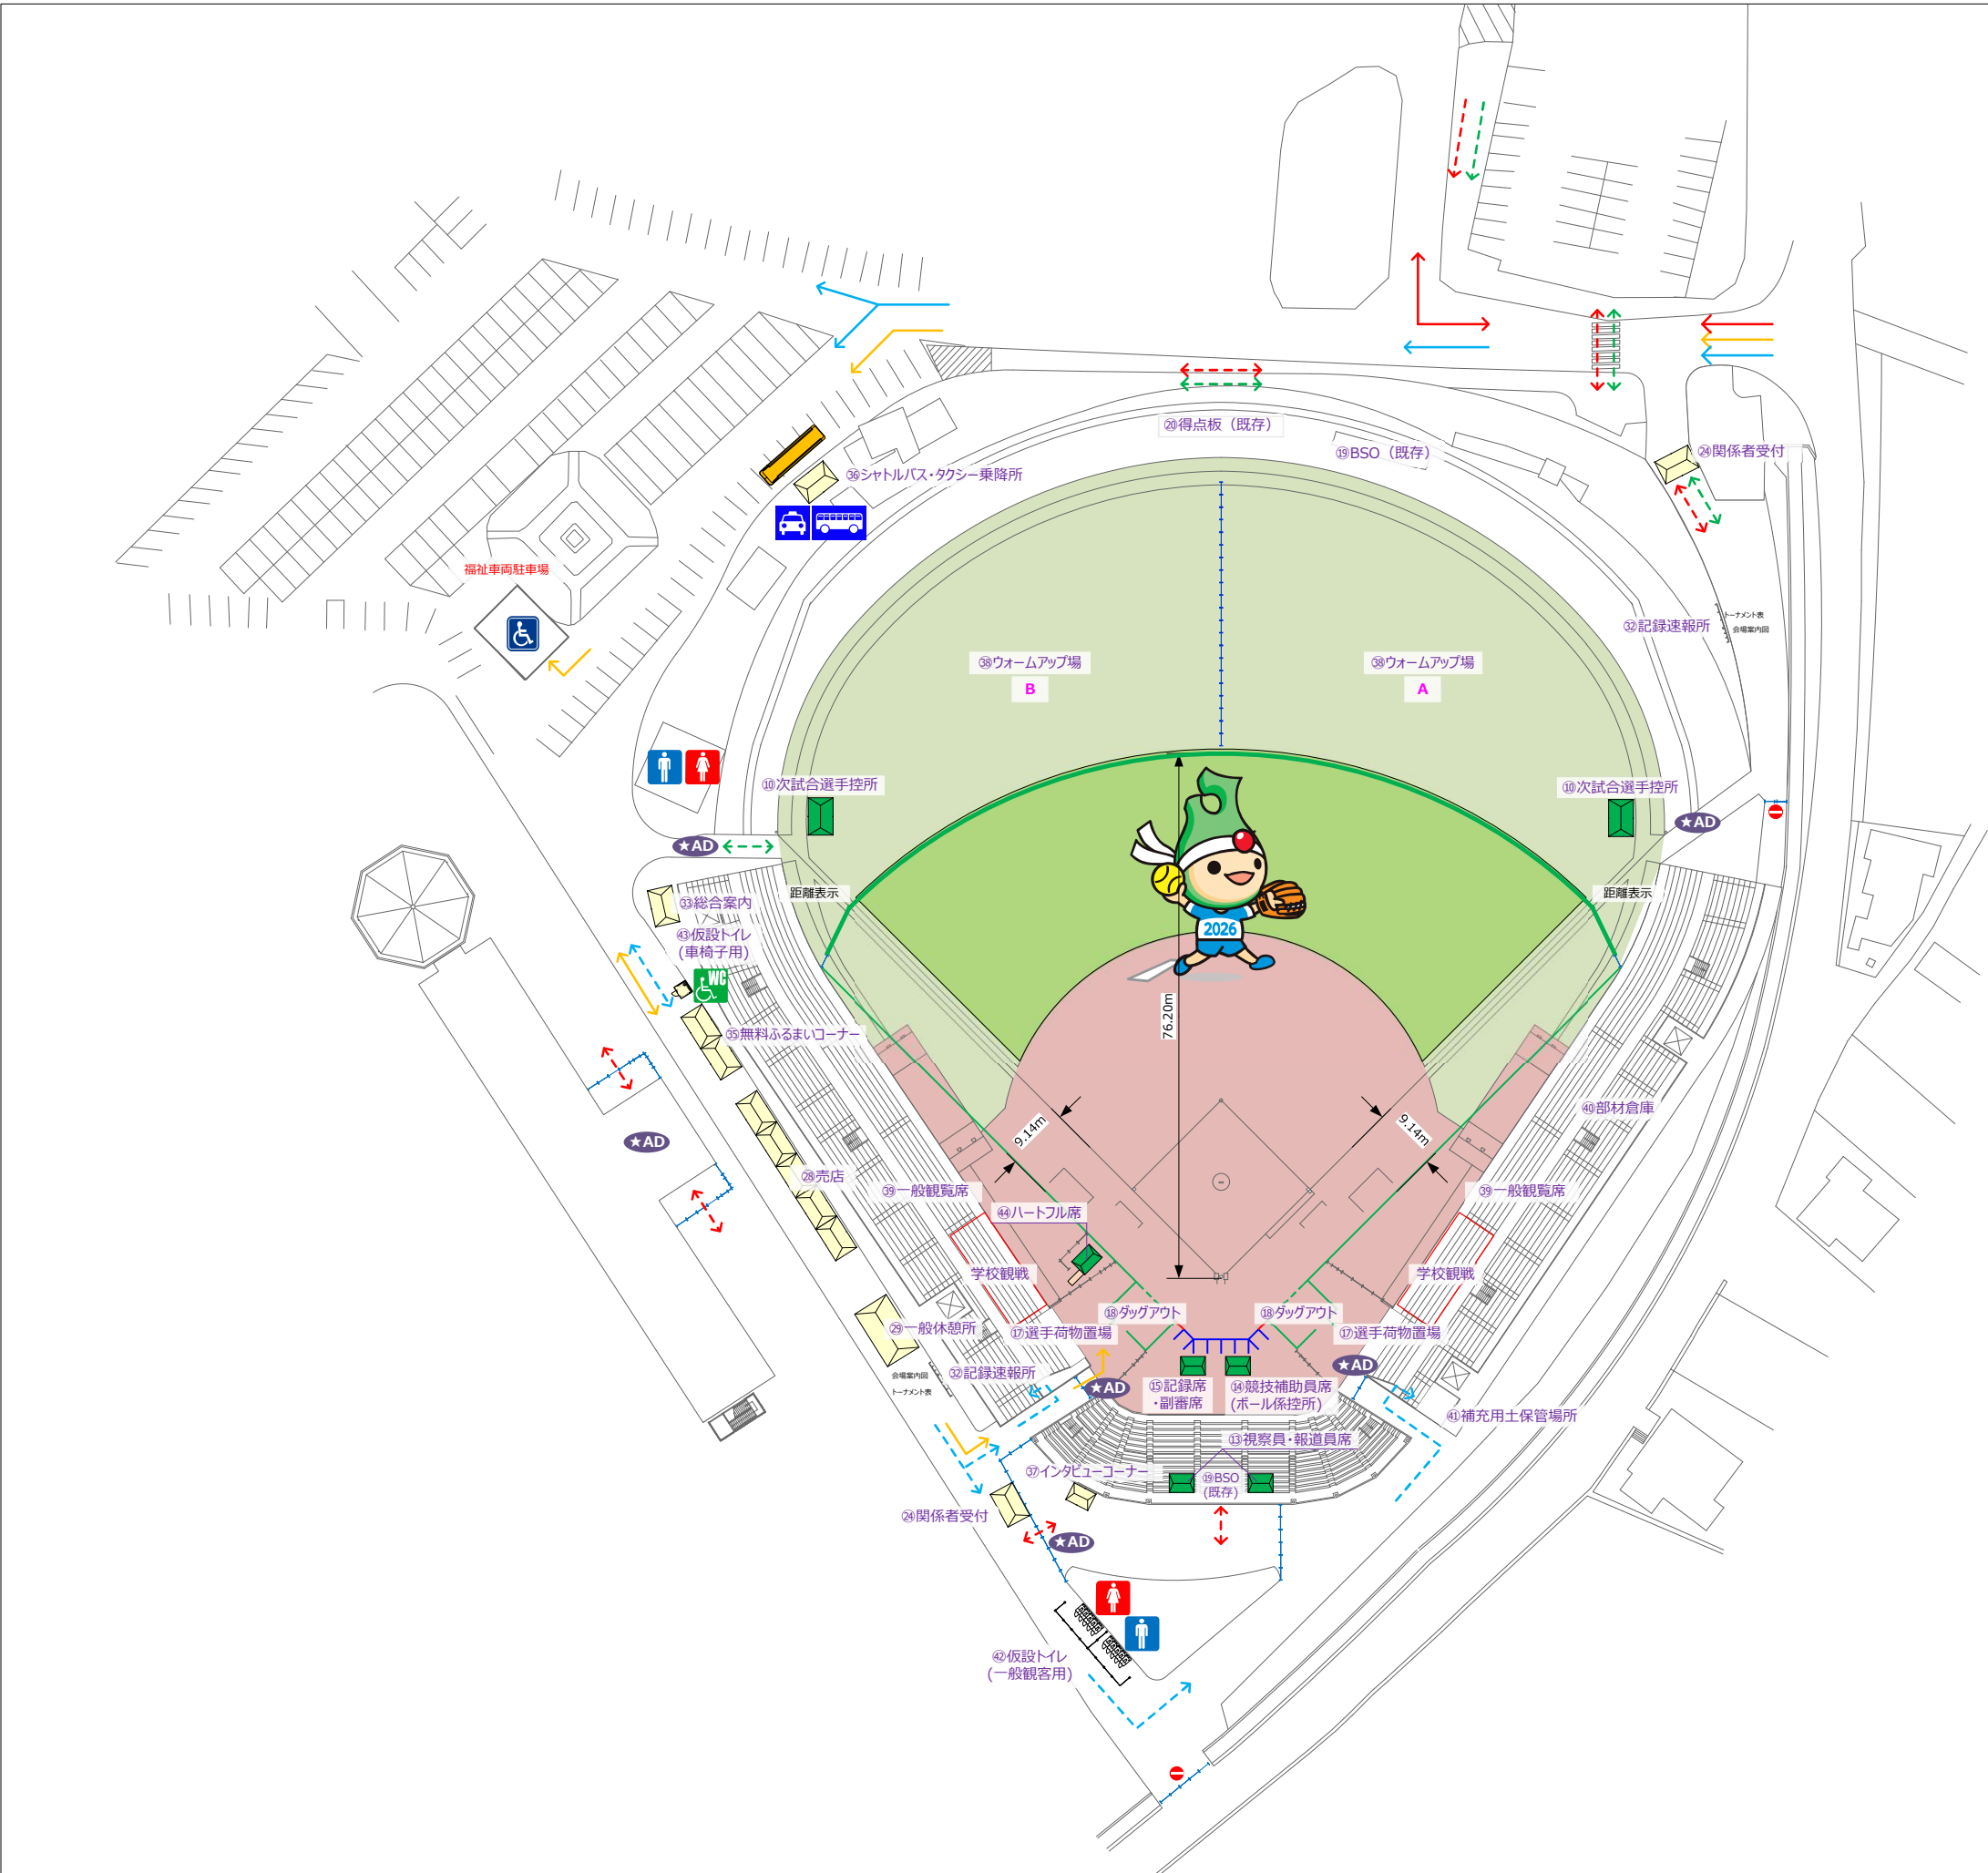

No.	施設名称
1	球場本部
2	実施本部
3	記録本部
4	放送室
5	救護所
6	大会役員控室
7	来賓控室
8	審判員控室
9	審判員更衣室
10	次試合選手控所
11	競技会役員席
12	大会役員・来賓席
13	視察員・報道員席
14	競技補助員席（ボール係控所）
15	記録席・副審席
16	得点操作室
17	選手荷物置場
18	ダッグアウト
19	BSO（既存）
20	得点板（既存）
21	競技会係員控所
22	ボランティア控所
23	競技補助員控所
24	関係者受付
25	弁当引換所
26	輸送交通本部
27	駐車場係控所
28	売店
29	一般休憩所
30	消防警備本部
31	環境美化係控所
32	記録速報所
33	総合案内
34	ごみ集積所
35	無料ふるまいコーナー
36	シャトルバス・タクシー乗降所
37	インタビューコーナー
38	ウォームアップ場
39	一般観覧席
40	部材倉庫
41	補充用土保管場所
42	仮設トイレ（一般観客用）
43	仮設トイレ（車椅子用）
44	ハートフル席
45	授乳室

- 選手・関係者動線(車両)
- 選手・チーム関係者動線(歩行者)
- 関係者動線（歩行者）
- 一般観客動線(車両)
- 一般観客動線(歩行者)
- 身障者・車いす動線

PROJECT.

青の煌めきあおもり国スポ2026

SUBJECT.


青の煌めきあおもり国スポ ソフトボール競技（成年男子）
長根野球場【球場周辺図】会場配置・ゾーニング図

SCALE. 1/1000
SIZE. A3


DATE. 2026.08.02




球場管理棟

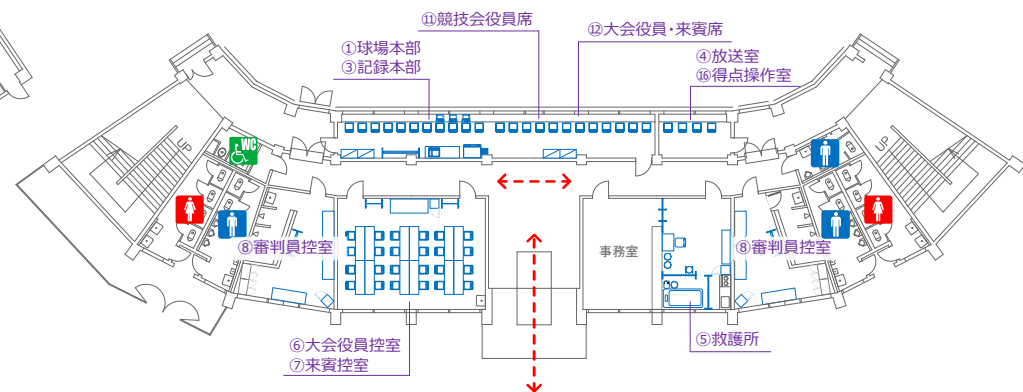

スポーツ研修センター1F

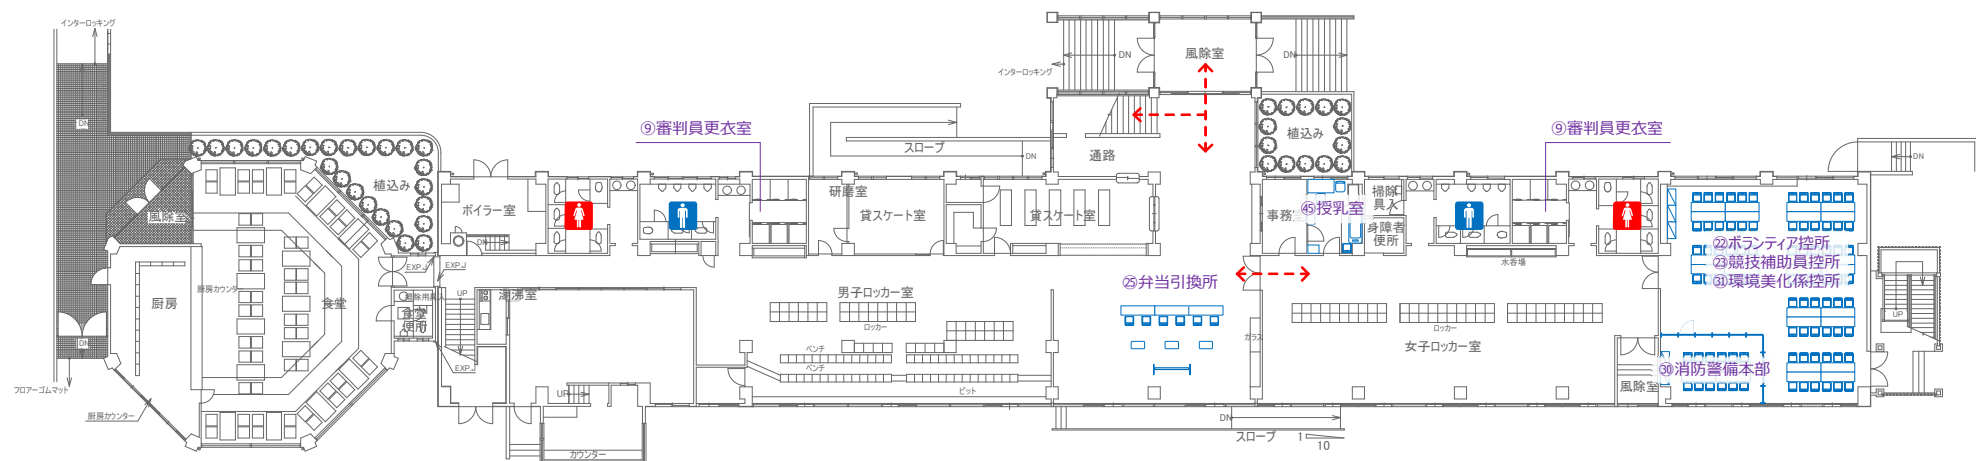

スポーツ研修センター2F

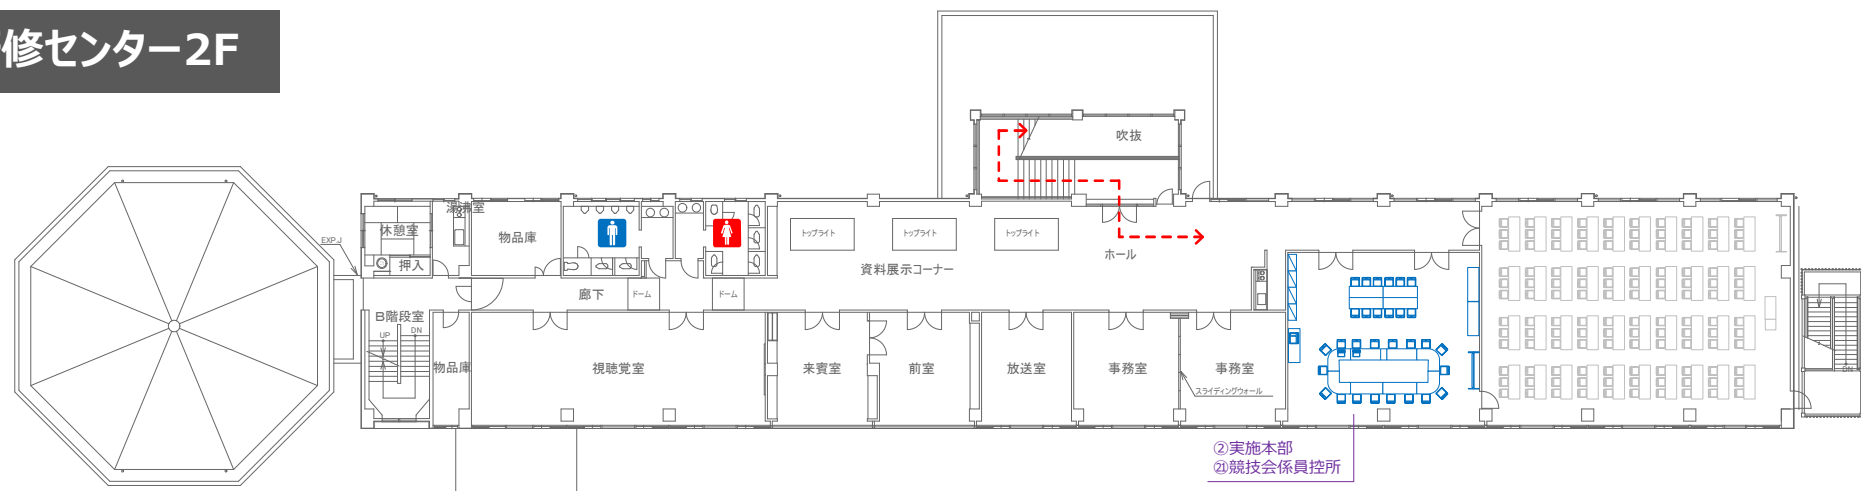

No.	施設名称
1	球場本部
2	実施本部
3	記録本部
4	放送室
5	救護所
6	大会役員控室
7	来賓控室
8	審判員控室
9	審判員更衣室
10	次試合選手控所
11	競技会役員席
12	大会役員・来賓席
13	視察員・報道員席
14	競技補助員席（ボール係控所）
15	記録席・副審席
16	得点操作室
17	選手荷物置場
18	ダッグアウト
19	BSO（既存）
20	得点板（既存）
21	競技会係員控所
22	ボランティア控所
23	競技補助員控所
24	関係者受付
25	弁当引換所
26	輸送交通本部
27	駐車場係控所
28	売店
29	一般休憩所
30	消防警備本部
31	環境美化係控所
32	記録速報所
33	総合案内
34	ごみ集積所
35	無料ふるまいコーナー
36	シャトルバス・タクシー乗降所
37	インタビューコーナー
38	ウォームアップ場
39	一般観覧席
40	部材倉庫
41	補充用土保管場所
42	仮設トイレ（一般観客用）
43	仮設トイレ（車いす用）
44	ハートフル席
45	授乳室

- 選手・関係者動線(歩行者)
- 一般観客動線(歩行者)
- 身障者・車いす動線

