ソフトボール競技

NO							
①	競技記録本部	⑪	視察員・報道員席	㉑	記録員・トレーナー席	㉛	一般休憩所
②	実施本部	⑫	一般観覧席	㉒	給水テント	㉜	観光協会
③	競技役員控室	⑬	福祉席	㉓	ごみ集積所	㉝	おふるまい
④	競技補助員控室	⑭	得点掲示係員控所	㉔	輸送交通本部	㉞	売店
⑤	救護室	⑮	次試合選手控所	㉕	喫煙所	㉟	エコステーション
⑥	選手更衣室・荷物置場	⑯	仮設トイレ	㉖	赤ちゃんの駅		
⑦	球場本部・記録・放送席	⑰	受付	㉗	シャトルバス乗降所		
⑧	来賓席	⑱	弁当引換所	㉘	競技会係員・ボランティア控所		
⑨	審判員席	⑲	シティプロモーション	㉙	無料ドリンクコーナー		
⑩	ダッグアウト	⑳	視察・報道員控所	㉚	駐車場係員控所		

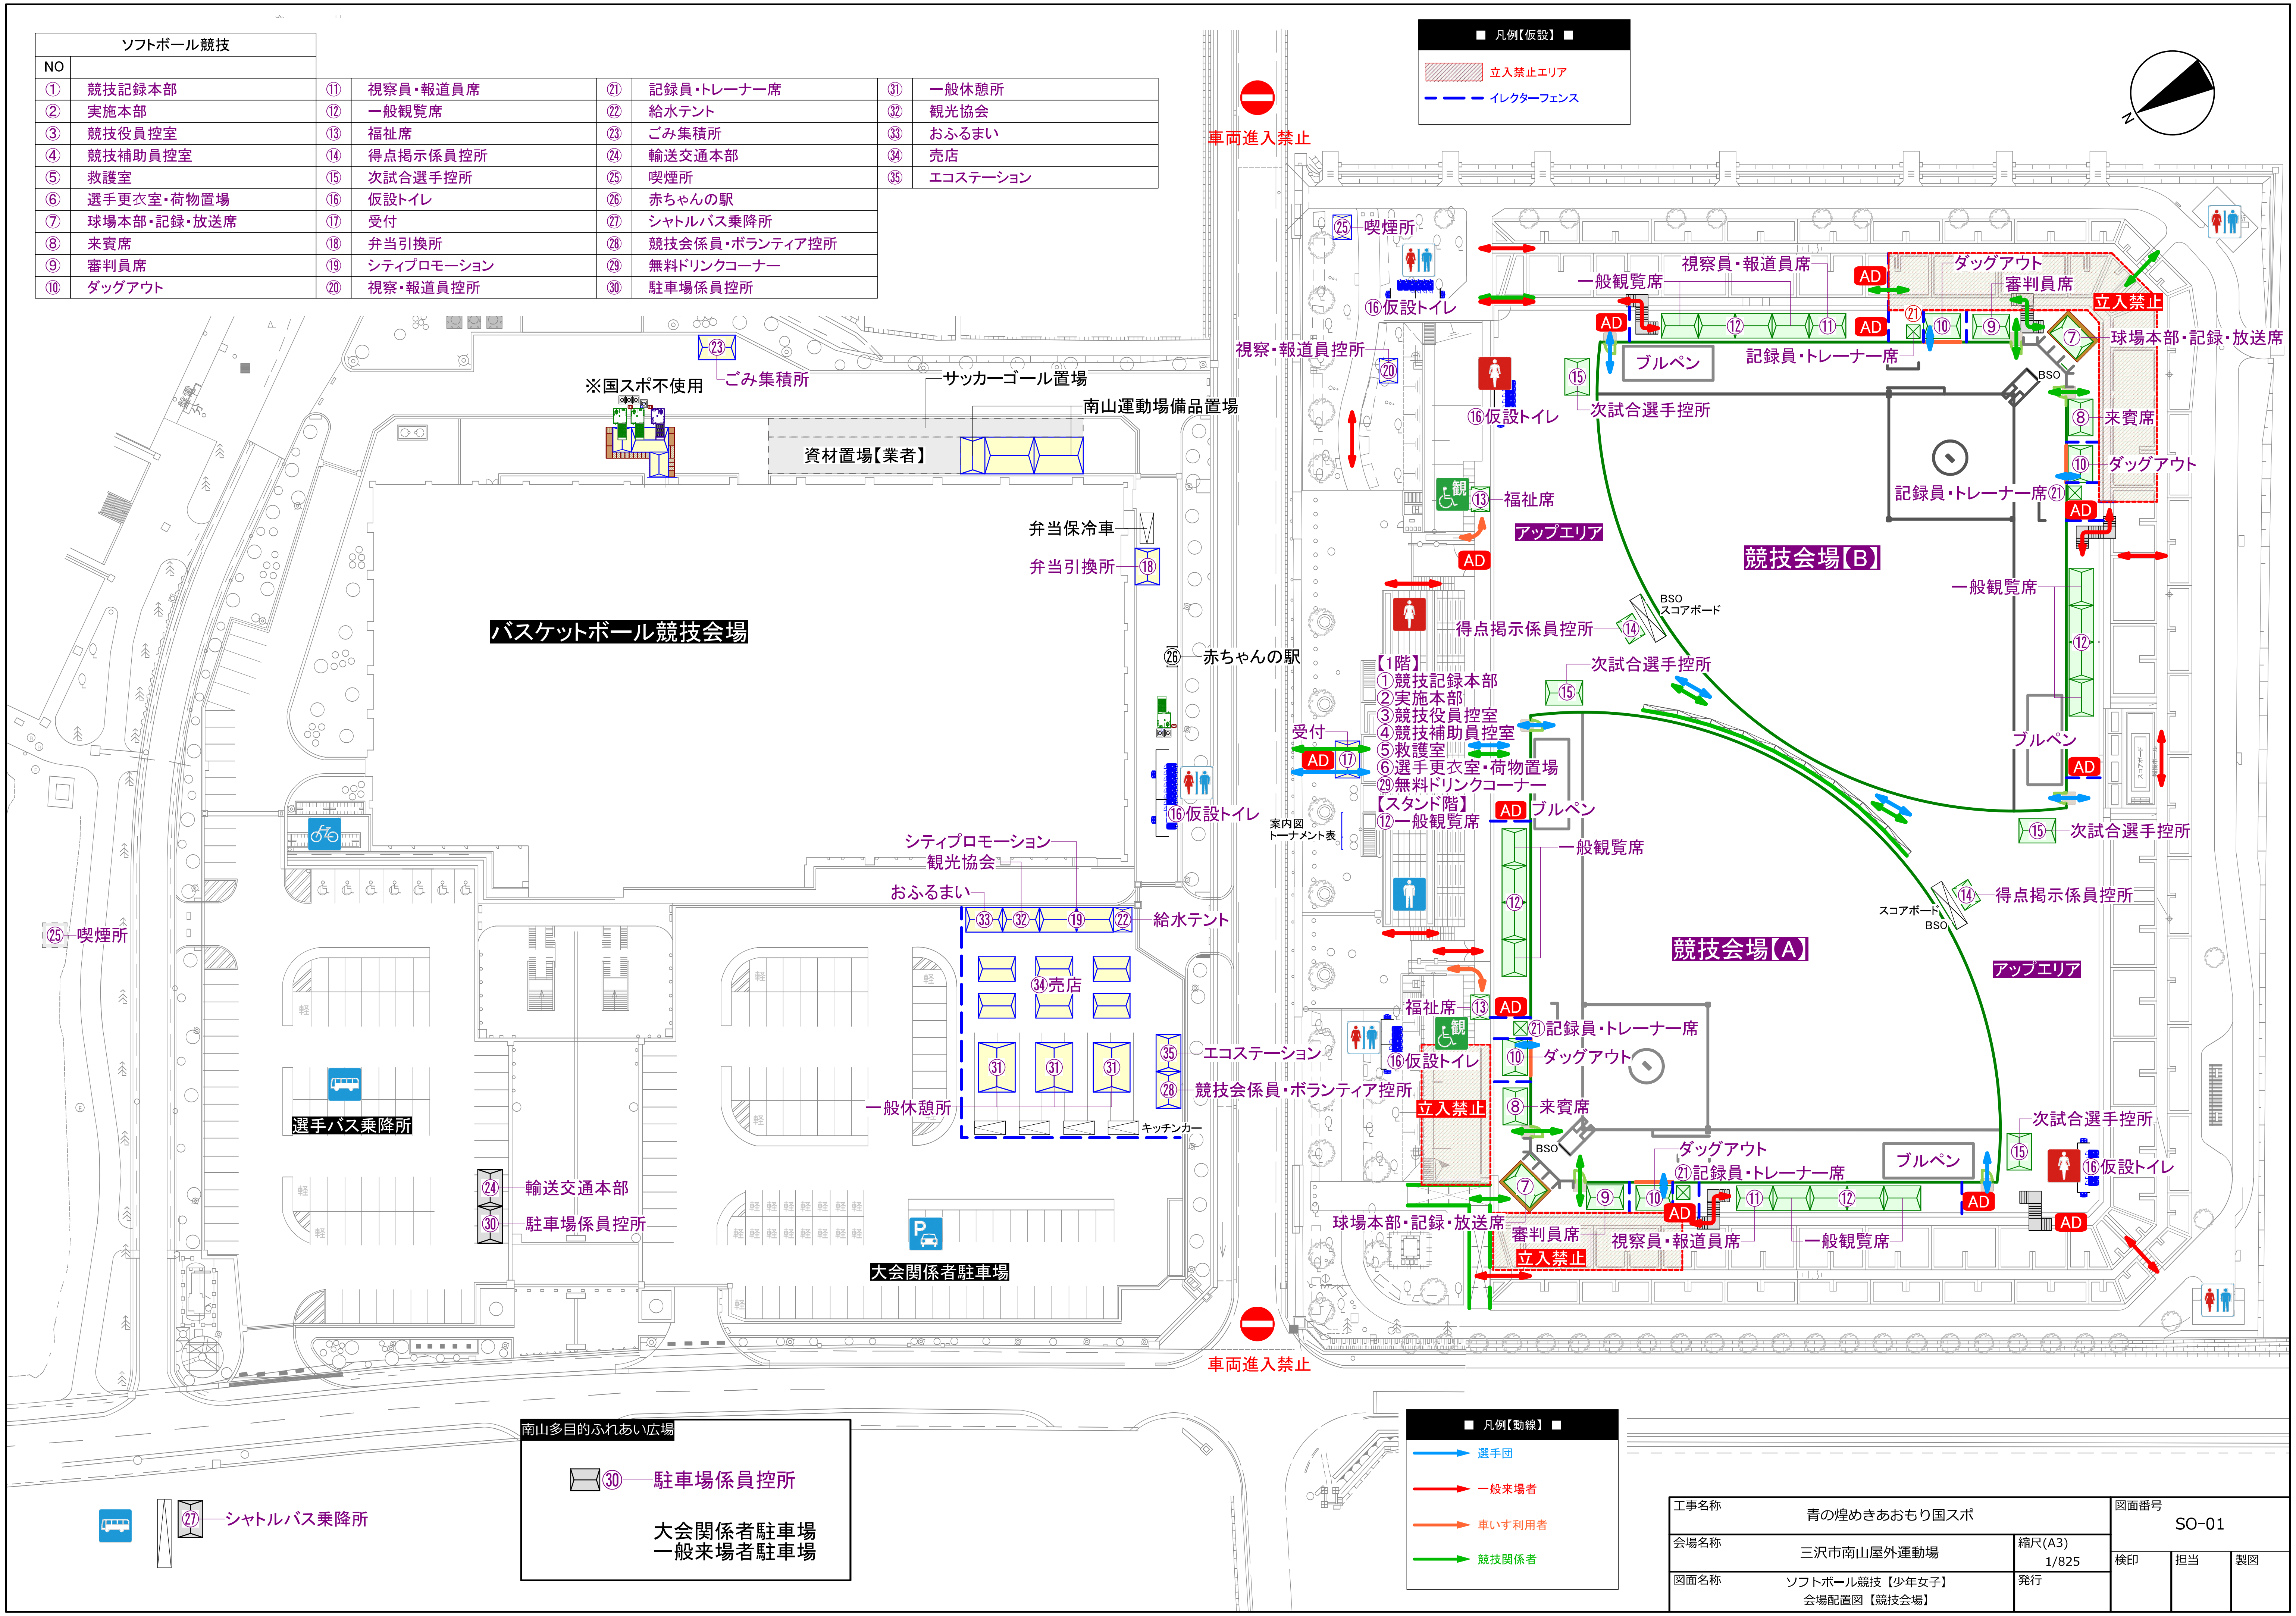

工事名称	青の煌めきあおもり国スポ		図面番号	SO-01	
会場名称	三沢市南山屋外運動場	縮尺(A3) 1/825	検印	担当	製図
図面名称	ソフトボール競技【少年女子】 会場配置図【競技会場】	発行			