

■ 凡例【動線】 ■

選手団

一般来場者

車いす利用者

競技関係者

三沢小学校グラウンド


練習会場係員控所

練習会場チームテント×2



第二中学校グラウンド

練習会場係員控所

練習会場チームテント×2

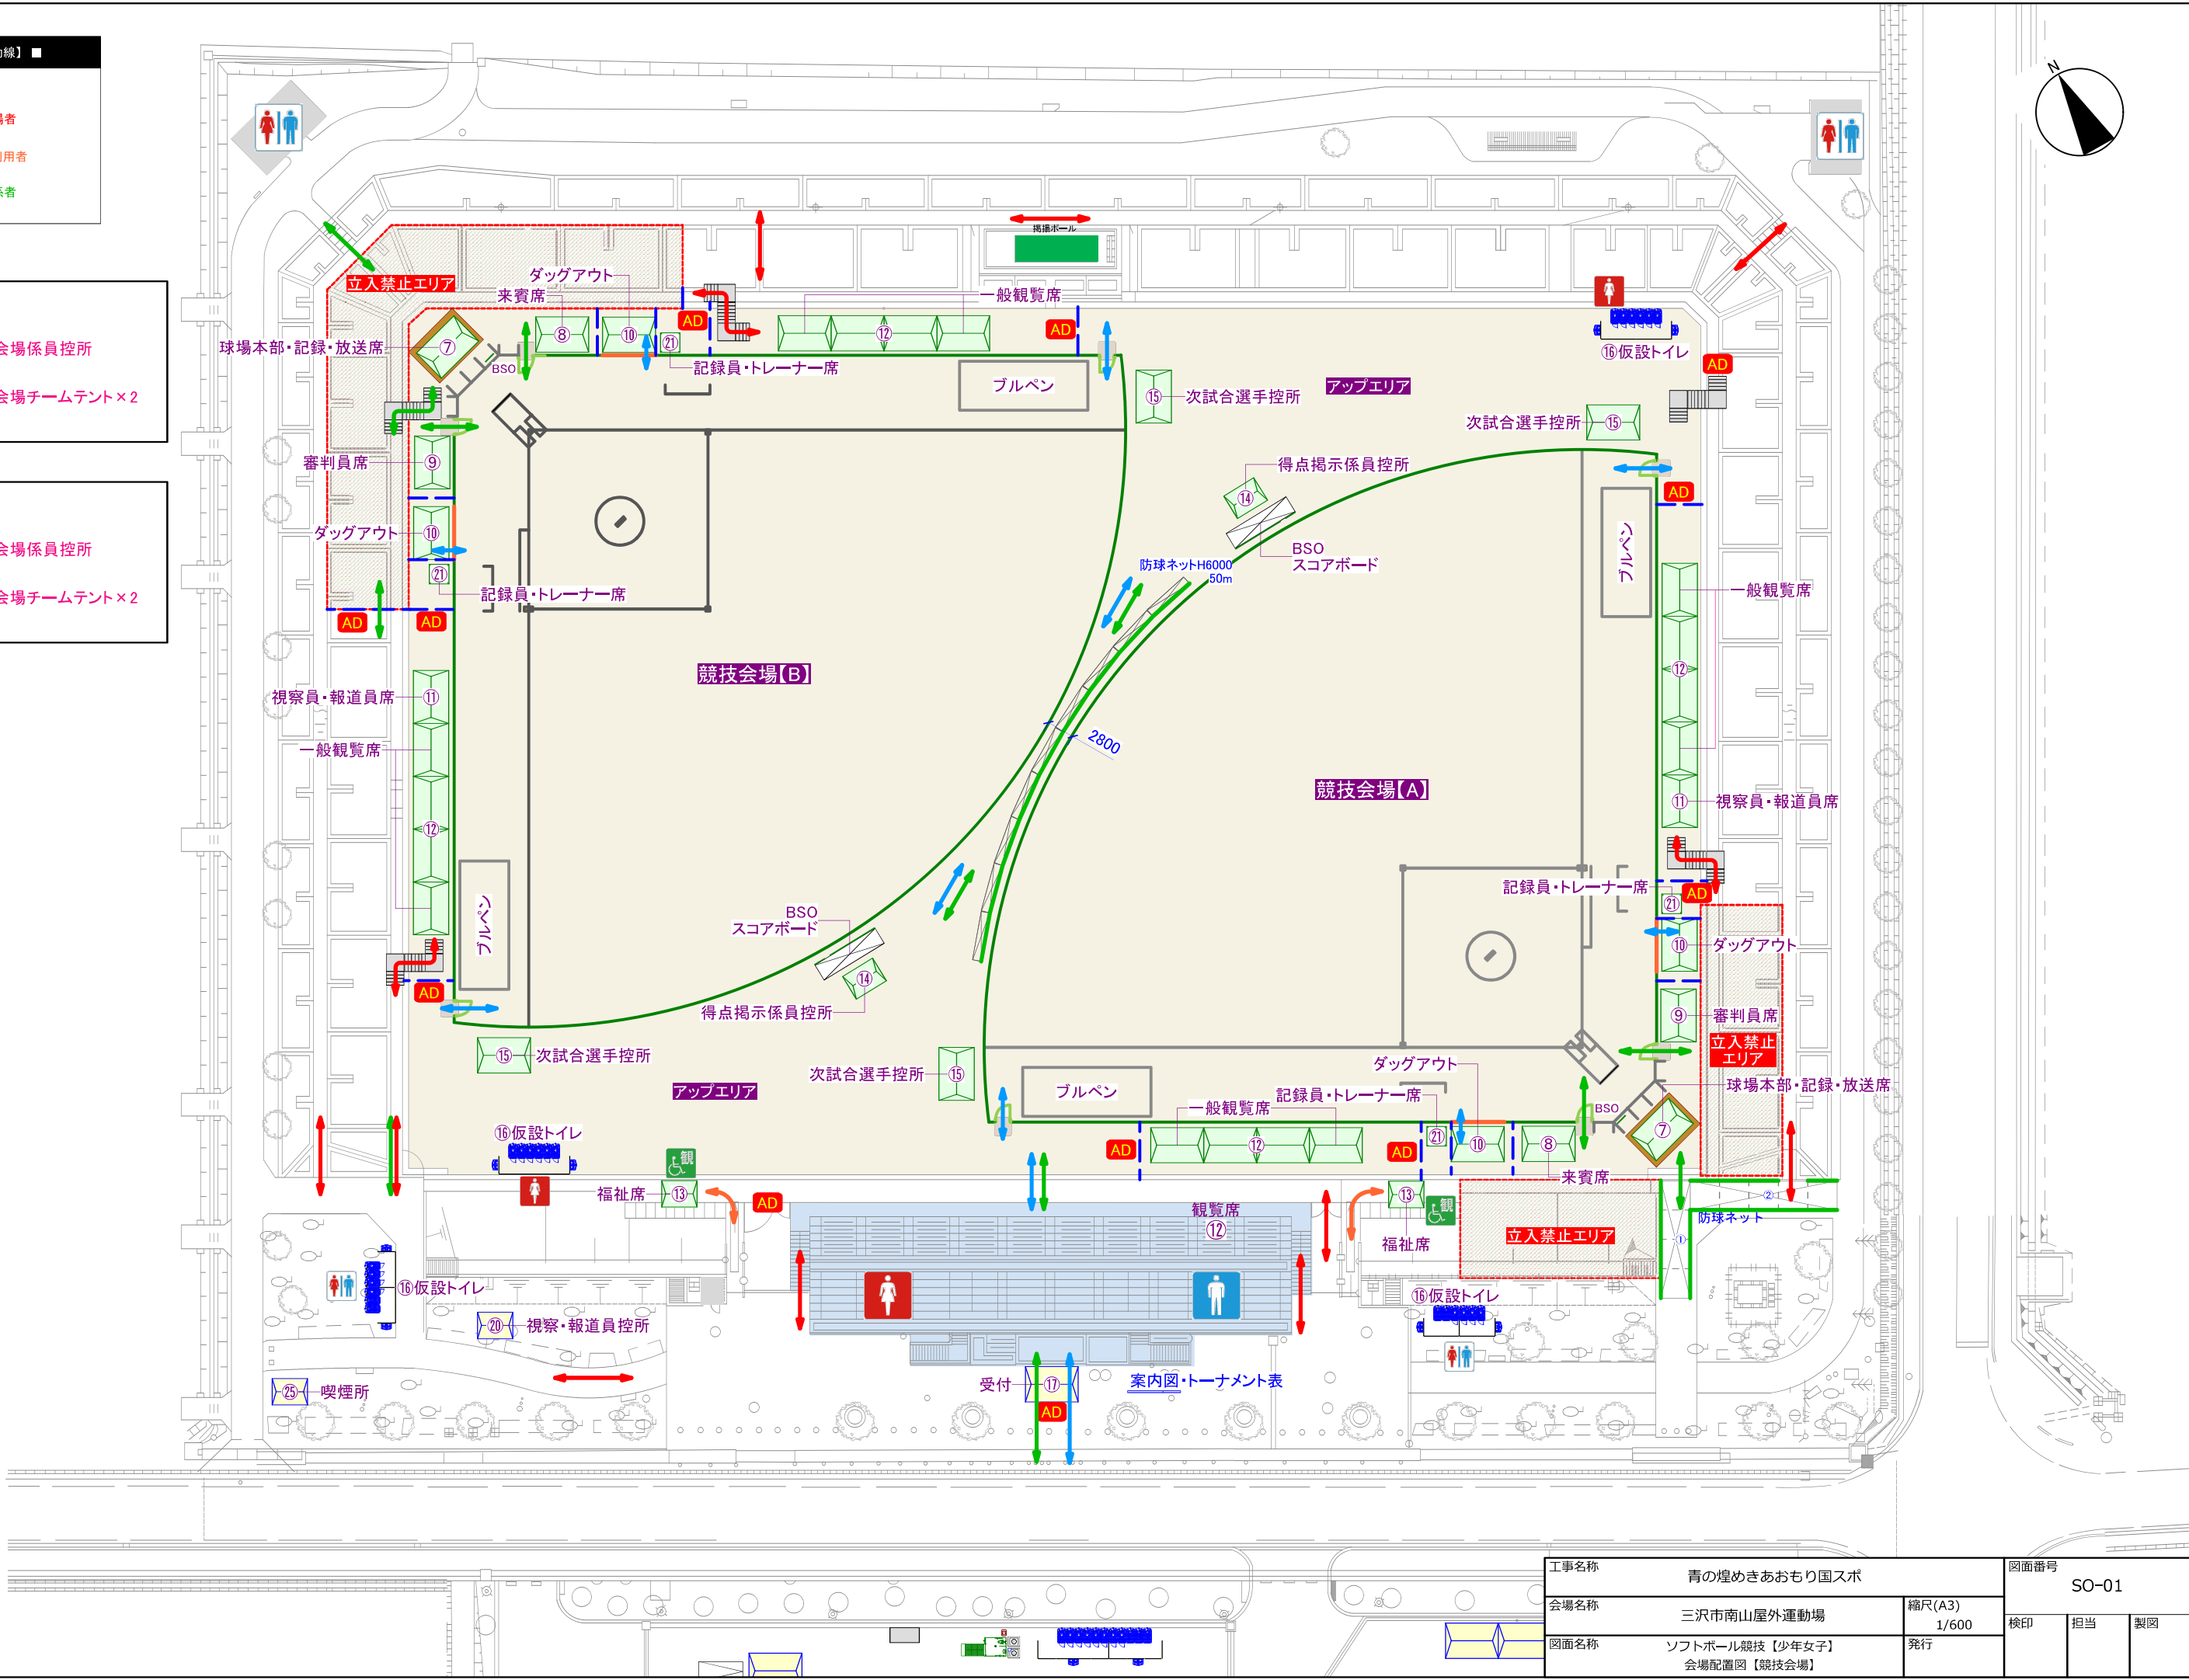

工事名称	青の煌めきあおもり国スポ		図面番号		
会場名称	三沢市南山屋外運動場	縮尺(A3) 1/600	SO-01		
図面名称	ソフトボール競技【少年女子】 会場配置図【競技会場】	発行	検印	担当	製図

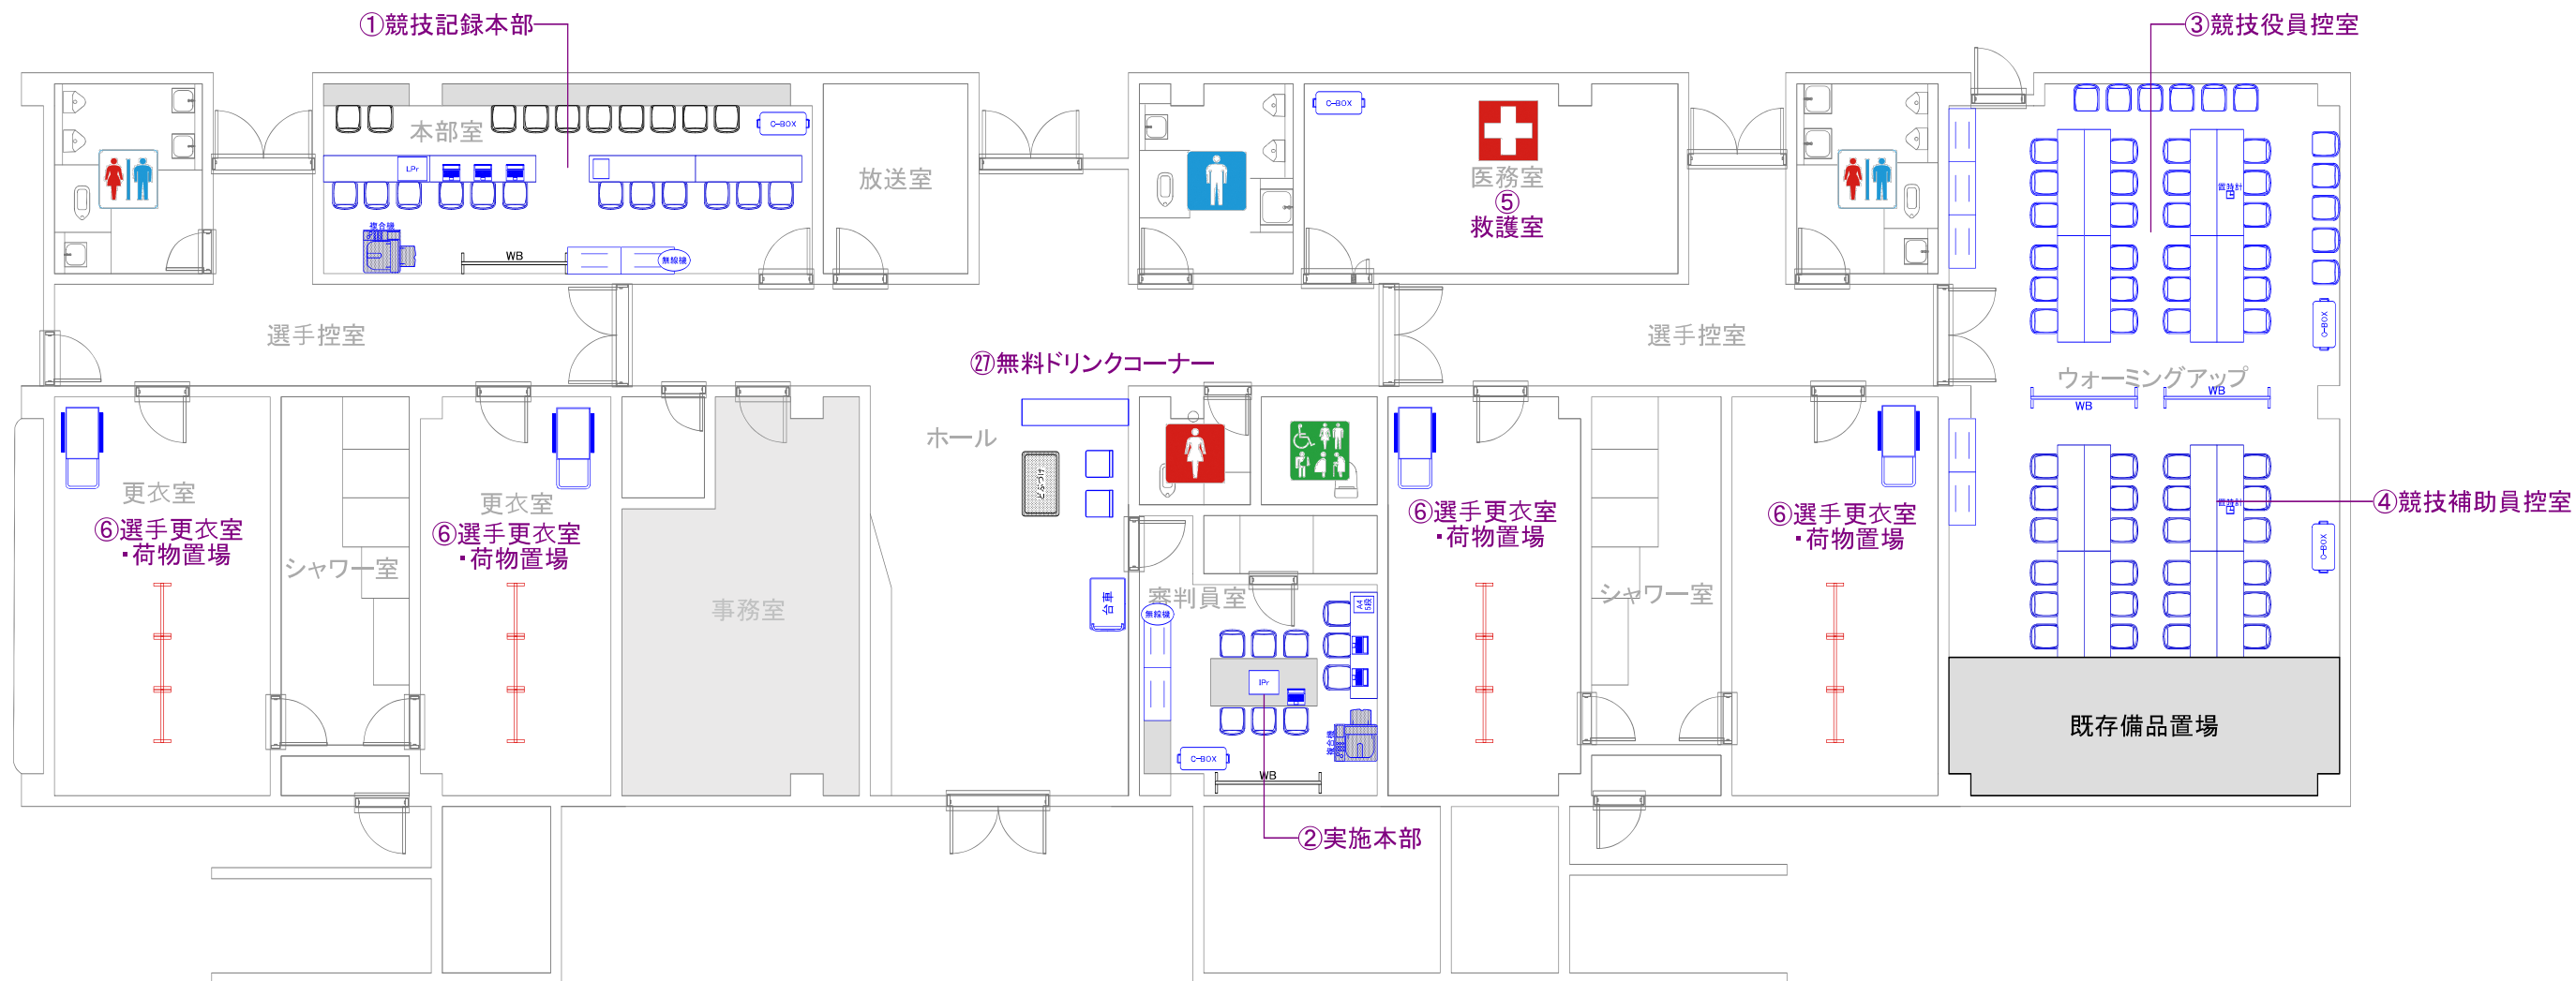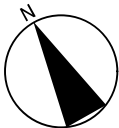

工事名称	青の煌めきあおもり国スポ		図面番号		
会場名称	三沢市南山屋外運動場	縮尺(A3) 1/100	SO-02		
図面名称	ソフトボール競技【少年女子】 管理棟 配置図	発行	検印	担当	製図